

COMUNE DI CASAL VELINO
AFFISSO ALL'ALBO PRETORIO

Del 02.04.08 Al 16.04.08

COPIA

COMUNE DI CASAL VELINO
PROVINCIA DI SALERNO

Codice ente 10081	Protocollo n. 0 3784
DELIBERAZIONE N. 79 in data: 14.03.2008 Soggetta invio capigruppo <input checked="" type="checkbox"/>	

VERBALE DI DELIBERAZIONE
DELLA GIUNTA COMUNALE

OGGETTO: ISTANZA AMPLIAMENTO AREA IN CONCESSIONE E TRASFORMAZIONE AUTORIZZAZIONE DEMANIALE DA STAGIONALE AD ANNUALE - DITTA TURISMO ITALIA & C.SAS

L'anno **duemilaotto** addi **quattordici** del mese di **marzo** alle ore **10,00** nell'ufficio Segreteria, previa avvisi informali, sono stati oggi convocati a seduta i componenti la Giunta Comunale.

All'appello risultano:

GIORDANO DOMENICO	P
DI FEO BIAGIO	A
D'ARIENZO FRANCO	P
LISTA LUIGI	A
PISAPIA SILVIA	P
FERRAZZANO PIETRO	P
PINTO DOMENICO	P

Totale presenti **5**

Totale assenti **2**

Assiste il Segretario Comunale **D.ssa Maria Antonietta Salatto** il quale provvede alla redazione del presente verbale.

Essendo legale il numero degli intervenuti, il **rag. Domenico Giordano** nella sua qualità di Sindaco assume la presidenza e dichiara aperta la seduta per la trattazione dell'argomento indicato in oggetto.



COMUNE DI CASAL VELINO
PROVINCIA DI SALERNO

Proposta n. 106 del 14.03.2008

Oggetto: ISTANZA AMPLIAMENTO AREA IN CONCESSIONE E
TRASFORMAZIONE AUTORIZZAZIONE DEMANIALE DA
STAGIONALE AD ANNUALE - DITTA TURISMO ITALIA & C.SAS

PARERI PREVENTIVI

Ai sensi dell'art.49, comma 1 del D.Lgs. 18 agosto 2000 n. 267 si esprime parere favorevole in ordine alla regolarità TECNICA, CONTABILE, della proposta di deliberazione formalizzata col presente atto:

**IL RESPONSABILE DEL
SERVIZIO**

F.to

_____ Lucio Esposito _____

IL RAGIONIERE

Ad Iniziativa del: Sindaco
 Assessore al ramo
 Responsabile del Settore

Su impulso o documentazione istruttoria rimessa da: Resp. Ufficio Demanio

PREMESSO:

Che in ordine all'assetto delle competenze in materia di utilizzo del demanio marittimo, l'art. 59 del D.P.R. 616/77 delegava alla Regioni le funzioni amministrative sulle aree demaniali marittime quando l'utilizzazione delle stesse avessero avuto carattere turistico – ricreativo;

Che la Regione Campania, successivamente all'entrata in vigore del citato D.P.R. n. 616/77, in esecuzione della potestà riconosciuta dall'art. 7 comma 2° del predetto D.P.R., ed in ossequio alle disposizioni di cui agli artt. 12 e 62 del proprio Statuto e all'art. 118 della Costituzione aveva sub-delegato ai Comuni le funzioni in oggetto con l'art. 19 comma 2° della Legge Regionale n. 54/80;

Che con deliberazione adottata in data 06.12.1999, n. 53, esecutiva a norma di legge, il Consiglio Comunale ha stabilito di avvalersi delle disposizioni previste dal citato art. 19 comma 2° della richiamata Legge Regionale n. 54/80 e dell'art. 4 della Legge Regionale n. 65 del 01.09.1981;

Che in virtù di quanto innanzi stabilito, il Consiglio Comunale con provvedimento adottato in data 04.03.2000, n. 9, esecutivo a norma di legge, ha stabilito i criteri e le modalità per il rilascio di concessioni demaniali marittime ai fini turistico – ricreativi;

Che il Consiglio Comunale con deliberazione n. 12 del 12.04.2001 ha riapprovato il “Piano di Spiaggia” adottato dallo stesso con deliberazione n. 102/1994, così come modificato con deliberazione n. 90/1996, integralmente per quanto riguarda la zonizzazione, mentre la parte normativa veni va confermata solo in quanto compatibile con le disposizioni del “Regolamento provvisorio per l'espletamento delle funzioni in materia di Concessioni Demaniali Marittime a scopo ricreativo”, approvato con lo stesso atto n. 12/2001;

Che il Comitato Regionale di controllo nella seduta del 22.05.2001, verb. n. 40 – dec. n. 23, ha annullato la deliberazione di cui sopra;

Che con deliberazione n. 90 del 14.06.2001 la Giunta Municipale ha recepito il contenuto della circolare ministeriale n. 120 del 24.05.2001 e per l'effetto ha confermato nell'Ufficio di Ragioneria il Responsabile del procedimento alla ricezione, istruttoria delle domande di ampliamento delle concessioni già rilasciate ed in corso di validità per motivate esigenze di adeguamento e/o modifica strutturale, determinata dall'ottemperanza e prescrizioni di legge o regolamento statale;

VISTO che con istanza pervenuta in data 20.08.2007, protocollo n. 10449, il Sig. Di Feo Adriano , amministratore unico della Società Turismo Italia s.a.s, ha chiesto di rivalutare l'istanza di ampliamento dell'area in concessione e quindi riformulare la decisione presa con deliberazione n. 94 del 31.03.2007, concedendo l'ampliamento richiesto di mq.35,65 senza prescrivere l'arretramento di un metro verso il mare, nonché di modificare la concessione mediante variazione da stagionale ad annuale.

CONSIDERATO, infine, che essendo venuti meno gli indirizzi di cui al Regolamento provvisorio, approvato con deliberazione consiliare n. 12/01 ed annullato dal CO.RE.CO di Salerno, si rende necessario richiedere il competente parere alla Giunta Municipale in merito alla richiesta in oggetto;

PRESO ATTO che sulla presente proposta vengono acquisiti i pareri ex Art. 49 D.Lgs. n. 267/2000;

PROPONE (a deliberato)

Di rivalutare il parere espresso in ordine alla richiesta di ampliamento della concessione demaniale marittima n. 01/2002 in riferimento a quanto richiesto con la nota in premessa indicata.

Delibera di G.C. n. 79 del 14.03.2008

LA GIUNTA COMUNALE


ACQUISITA la proposta che precede con acclusi pareri ex. Art. 49 D.Lgs n. 267/2000;

CON VOTI UNANIMI espressi come per legge;

DELIBERA

1. Di prendere atto della proposta che precede la quale forma parte integrante del dispositivo.
2. Di riformulare la decisione di cui alla delibera di G.C. n.94 del 31.03.2007 e successivi chiarimenti nel modo che segue:
 - Concedere l'ampliamento richiesto fermo restando l'obbligo alla ditta di arretrare la pedana al di sotto della striscia bianca di delimitazione della carreggiata stradale;
 - Dare mandato all'UTC per l'esatta quantificazione dell'area che si andrà ad occupare;
 - Di stabilire, altresì, di rinviare ogni decisione in merito alla trasformazione della concessione da stagionale ad annuale a successivo separato atto di regolamentazione.
3. Rimettere, per l'esecuzione, copia del presente provvedimento a:
 - Settore II - Ufficio: Demanio ;
 - Settore III - Ufficio: Tecnico ;

Con separata votazione, ad esito unanime, resa nei modi e termini di legge la presente deliberazione è dichiarata immediatamente eseguibile ai sensi del D. Lgs. 267/2000.

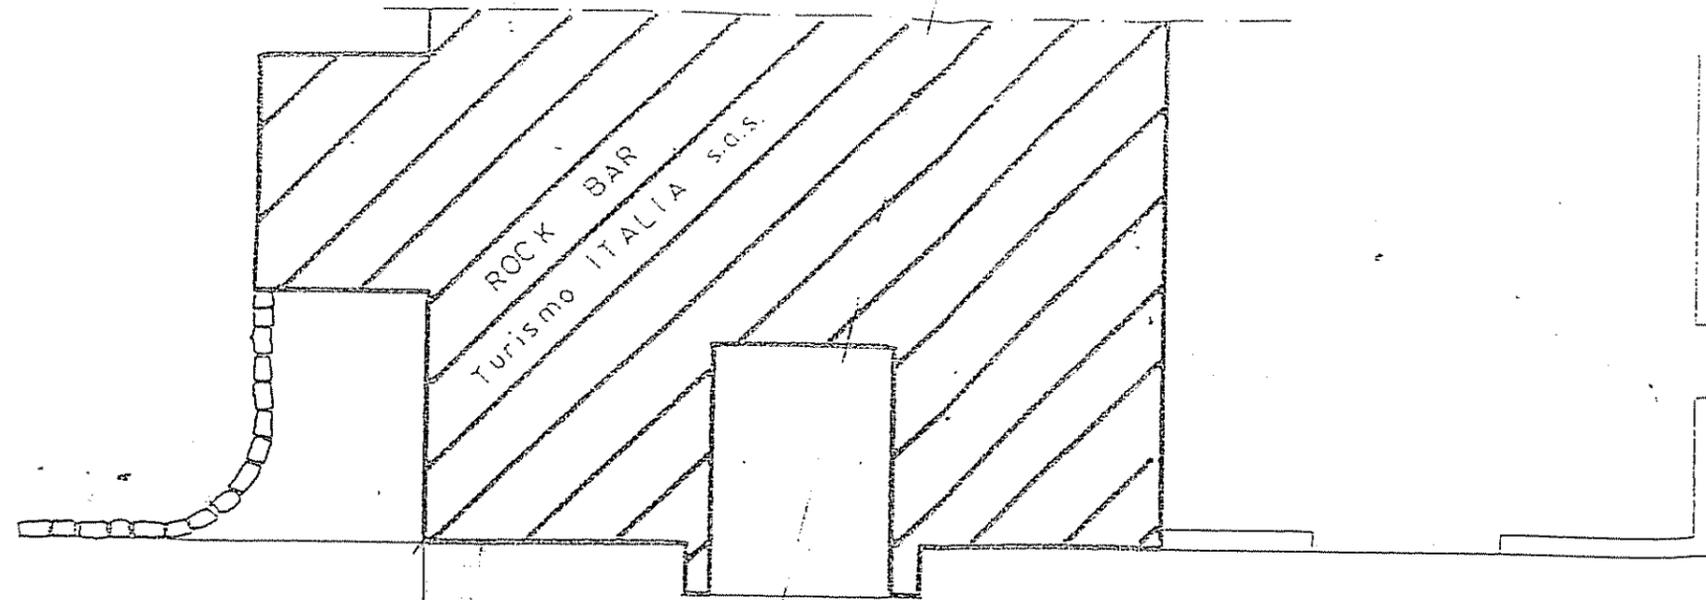

AREA GIÀ IN CONCESSIONE




AREA OGGETTO D'AMPLIAMENTO IN CONCESSIONE

SUPERFICIE COMPLESSIVA MQ. 139,00

COMPINE DEBENTILLI

PASSAGGIO PEDONALE

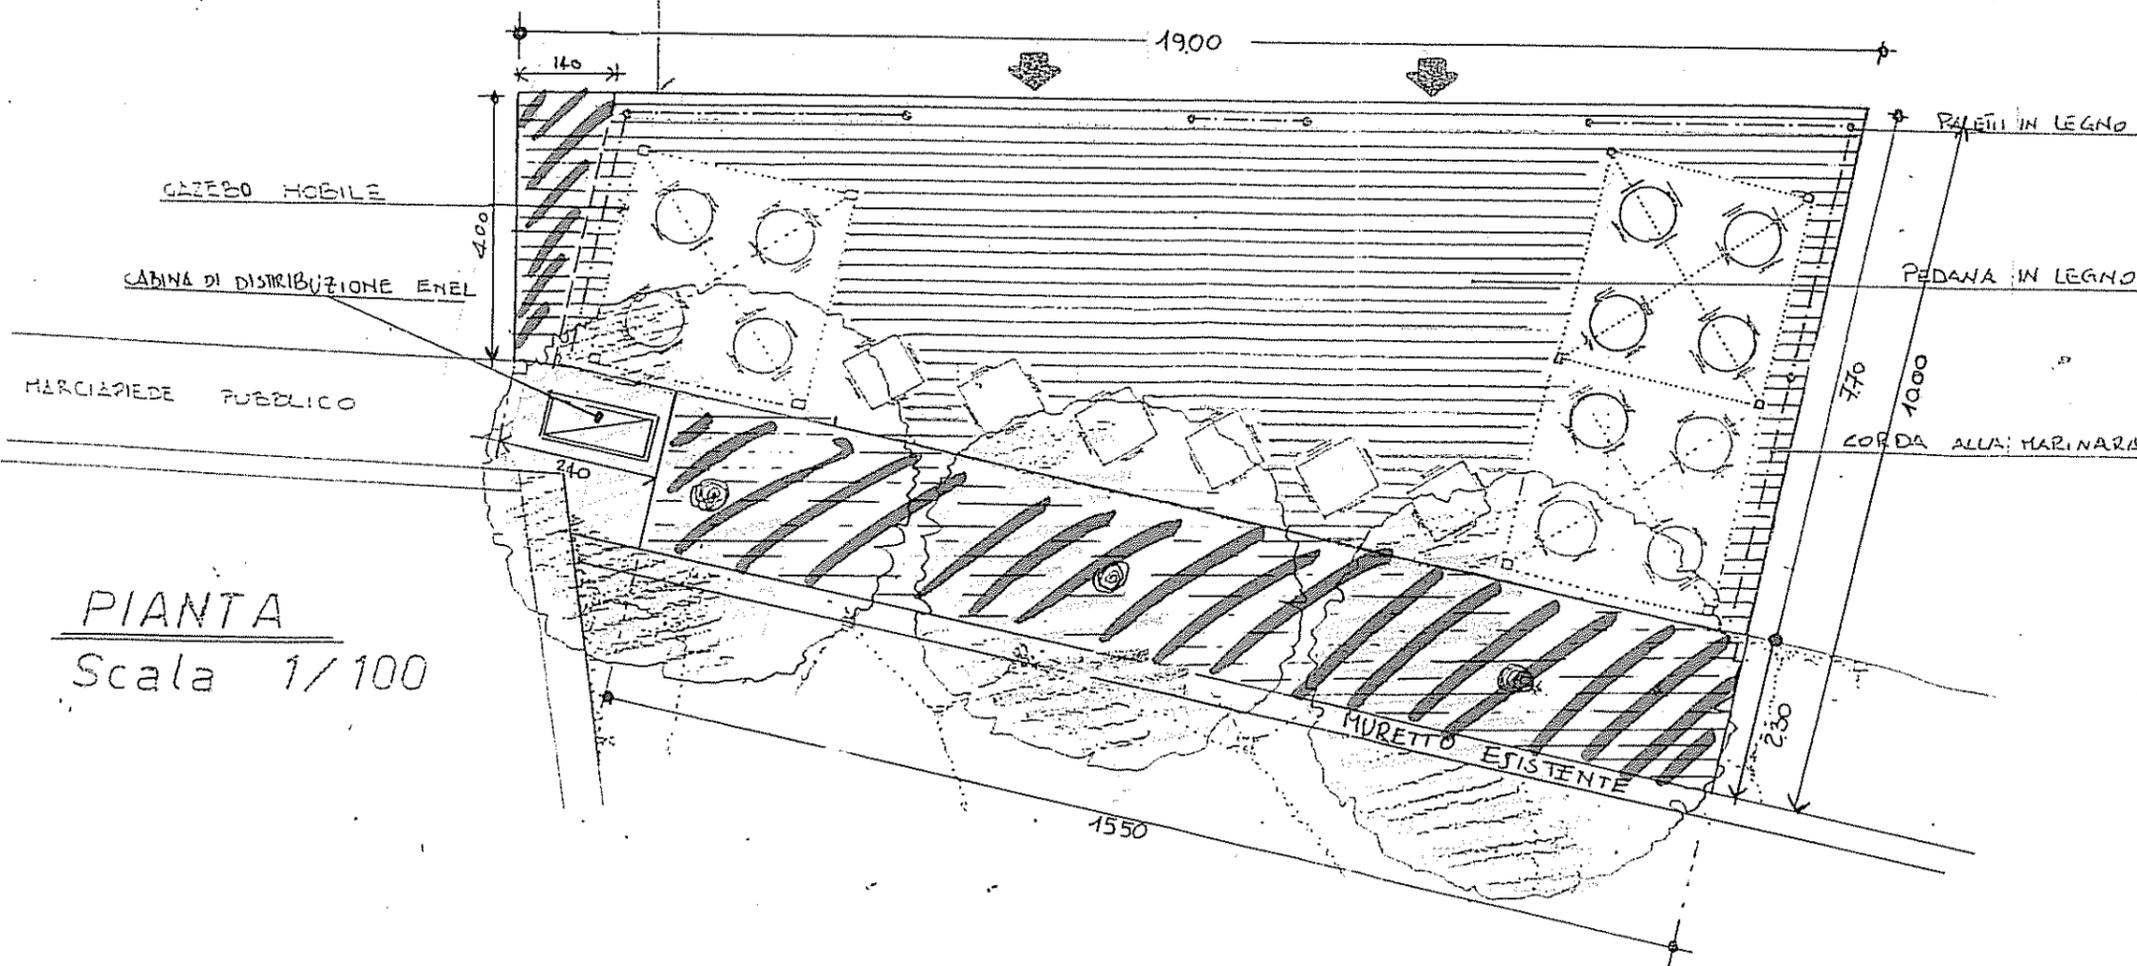

PIANTA
Scala 1/100

Letto, approvato e sottoscritto:

IL PRESIDENTE

F.to rag. Domenico Giordano

IL SEGRETARIO COMUNALE

F.to D.ssa Maria Antonietta Salatto

- Pubblicata all'albo pretorio di questo comune per quindici giorni consecutivi a partire da oggi.
 Trasmessa in copia ai capigruppo (elenco n. prot. n. 3785)
 Trasmessa in copia alla Prefettura (prot. n.)

Addi, 1-04-2008

IL RESPONSABILE DI SERVIZIO
F.to D.ssa Anna Caruso

COPIA CONFORME ALL'ORIGINALE, IN CARTA LIBERA, AD USO AMMINISTRATIVO.

ADDI, 1-04-2008

IL RESPONSABILE AA.GG.
D.ssa Anna Caruso



- Si certifica che la suesesa deliberazione, non soggetta al controllo preventivo di legittimità,
 è stata pubblicata nelle forme di legge all'albo pretorio del comune senza riportare, nei primi 10 giorni di pubblicazione, denunce di vizi di legittimità o competenza, per cui la stessa è divenuta ESECUTIVA ai sensi del 3° comma dell'art.134 del D.Lgs. 18 agosto 2000 n. 267.

Addi,

è divenuta ESECUTIVA il giorno 1-04-2008 perchè dichiarata immediatamente eseguibile ai sensi dell'art. 134 comma 4 D Lgs 18 agosto 2000 n. 267.

IL RESPONSABILE DI SERVIZIO

F.to D.ssa Anna Caruso

TRASMESSO PER L'ESECUZIONE A :

- SETTORE.....II..... UFFICIO.....Demanio.....
- SETTORE III..... UFFICIO.....Tecnico.....
- SETTORE..... UFFICIO.....
- SETTORE.....UFFICIO.....