

COMUNE DI CASAL VELINO

PROVINCIA DI SALERNO

Codice ente 10081	Protocollo n. <i>13741</i>
DELIBERAZIONE N. 282 in data: 20.10.2009 Soggetta invio capigruppo X	

VERBALE DI DELIBERAZIONE

DELLA GIUNTA COMUNALE

**OGGETTO: LAVORI DI RIQUALIFICAZIONE CENTRO STORICO-
APPROVAZIONE ATTO DI CESSIONE BONARIA DITTA
VASSALLUZZO-**

L'anno **duemilanove** addi **venti** del mese di **ottobre** alle ore **11,30** nell'ufficio Segreteria, previa avvisi informali, sono stati oggi convocati a seduta i componenti la Giunta Comunale.

All'appello risultano:

GIORDANO DOMENICO	P
DI FEO BIAGIO	P
D'ARIENZO FRANCO	A
LISTA LUIGI	A
PISAPIA SILVIA	P
FERRAZZANO PIETRO	P
PINTO DOMENICO	A

Totale presenti **4**

Totale assenti **3**

Assiste il Segretario Comunale **D.ssa Maria Antonietta Salatto** il quale provvede alla redazione del presente verbale.

Essendo legale il numero degli intervenuti, il **rag. Domenico Giordano** nella sua qualità di Sindaco assume la presidenza e dichiara aperta la seduta per la trattazione dell'argomento indicato in oggetto.



COMUNE DI CASAL VELINO PROVINCIA DI SALERNO

Proposta n. 348 del 19.10.2009

Oggetto: **LAVORI DI RIQUALIFICAZIONE CENTRO STORICO-APPROVAZIONE
ATTO DI CESSIONE BONARIA DITTA VASSALLUZZO-**

PARERI PREVENTIVI

Ai sensi dell'art.49, comma 1 del D.Lgs. 18 agosto 2000 n. 267 si esprime parere favorevole in ordine alla regolarità TECNICA, CONTABILE, della proposta di deliberazione formalizzata col presente atto:

**IL RESPONSABILE DEL
SERVIZIO**

f.to

Arch. Angelo Gregorio

IL RAGIONIERE

Ad Iniziativa del: Sindaco
 Assessore al ramo
 Responsabile del Settore

Su impulso o documentazione istruttoria rimessa da:

Premesso:

- CHE con Atto n. 106 del 31.03.2009, è stato determinato di approvare i lavori della Commissione di Gara per l'aggiudicazione dei lavori di "Recupero e Valorizzazione dell'asse di penetrazione del centro storico di Casal Velino Capoluogo";
- CHE con lo stesso atto è stato approvato il quadro economico POST APPALTO dei lavori a seguito di gara;
- CHE con D.C.C. n. 19 del 23/10/2004 è stata accettata la Cessione gratuita delle aree necessarie per la realizzazione di uno spazio pubblico in via Roma confinante con la cappella S.Maria delle Grazie e con la fontana;

DATO ATTO

- CHE è stato dato esecuzione alla predetta Deliberazione di C.C. n. 19/04 con la stipula dell'allegato atto di cessione Volontaria con la ditta Vassalluzzo Domenico;
- CHE tra gli accordi richiamati in Delibera vi era l'impegno del Comune a delocalizzare la scala di accesso al fabbricato di proprietà Vassalluzzo;

CONSIDERATO

- CHE per la delocalizzazione di detta scala è stato preventivato un cottimo fiduciario per l'importo di € 7.500,00 oltre iva al 20% con la ditta locale Tanzola Antonio ex art. 125 del D.lgs 163/06 e s.m.i. la quale ha dato disponibilità all'immediata esecuzione dei lavori;
- CHE tale importo può essere fatto gravare sulle economie di gara del progetto principale con il quale viene realizzato lo spazio pubblico, trattandosi di opere complementari all'intervento principale;
- CHE in particolare la somma di € 9.000,00 trova copertura nelle rinvenienze a favore del Comune previste quali "rinvenienze Comune" di € 31.954,73 nel quadro economico di progetto di cui alla Determina n. 106 del 31.03.2009;

VISTO il D.Lgs n. 163/06;

VISTO il D.P.R. N. 554/99, il DPR 34/00;

VISTO la l.r. 3/07;

PRESO ATTO che sulla presente proposta vengono acquisiti i pareri ex Art. 49 D.Lgs. n. 267/2000;

P R O P O N E (a deliberato)

Di prendere atto ed approvare la Cessione Bonaria del 29/09/2009, allegata alla presente, firmata con il sig. Vassalluzzo Domenico, nel rispetto di quanto previsto dalla Delibera di Consiglio Comunale n. 19/04;

Di approvare, ai sensi del DPR 380/01 e del D.lgs 163/06 l'allegato progetto di delocalizzazione della scala, da qualificarsi quali lavori di manutenzione straordinaria del manufatto;

Di autorizzare l'UTC all'utilizzo dell'importo di € 9.000,00 quale economia per i lavori di delocalizzazione della scala;

Di autorizzare lo stesso all'affidamento a cottimo fiduciario all'impresa Tanzola Antonio con sede in Casal Velino, che possiede i requisiti per i lavori a farsi;

SCRITTURA PRIVATA

L'anno 2009 addì 29 del mese di Settembre in Casal Velino (SA), tra

- 1) *VASSALLUZZO DOMENICO*, nato a Casal Velino (SA) il 20.07.1938, residente in Nocera Superiore (SA), via s. Clemente, 170, cod.fisc. VSSBNC 38 L 20 B 8 P 5 Z da una parte,
- 2) *COMUNE DI CASAL VELINO*, in persona del Sindaco p.t., il quale interviene nel presente contratto in forza di delibera di C.C. nr. 19 del 23/10/2004, dall'altra parte,


PREMESSO

-che il Comune di Casal Velino ha realizzato un intervento di recupero ambientale e ristrutturazione in località S. Maria (via Roma) su un lavatoio comunale insistente su proprietà originaria di Vassalluzzo Domenico (n. il 16/04/1874, deceduto il 26/08/1958);

-che il Comune di Casal Velino nell'intervento eseguito ha inteso pianificare il recupero ambientale dell'intera area a servizio di esso lavatoio mediante acquisizione di eventuali aree pertinenziali nonché la liberazione dell'area adiacente i predetti lavatoi per la migliore fruizione del servizio pubblico e per la salvaguardia della struttura architettonica a realizzarsi;

-che a fronte di tale evenienza, si rinviene l'interesse dell'Ente ad acquisire parte del terreno di Vassalluzzo Domenico (nato il 20.07.1938), cioè del fondo denominato S. Maria, in Comune di Casal Velino, riportato in C.T. al foglio 26, particella 190, che rispetto ai lavatoi pubblici trovasi ubicato nella parte retrostante, nonché a liberare la parte dell'area prospiciente il sito del lavatoio allo stato occupata da un corpo scala di proprietà Vassalluzzo Domenico (n. 20.07.1938);

Vass
9



-che rileva l'Ente di avere eseguito negli anni '50 essi lavatoi su proprietà Vassalluzzo Domenico (n. 16/04/1874 d. 26/08/1888) e che per tale realizzazione era stato prestato originario consenso in assenza di formalizzazione di atti del caso;

-che, quindi, è interesse dell'Ente conseguire il riconoscimento tacito della permanenza di essi lavatoi pubblici su proprietà Vassalluzzo Domenico e di acquisire ulteriore fondo per la migliore fruizione del servizio;

-che Vassalluzzo Domenico è proprietario pieno ed esclusivo del fondo denominato S. Maria, in Comune di Casal Velino, riportato in C.T. al foglio 26, particella 190, e a tal fine dichiara che esso immobile è a lui pervenuto mediante atto di compravendita per Notar Francesco Fimiani del 14.04.1999, Rep. 70344, Racc. 9843, registrato a Salerno il 22.04.1999;

-che Vassalluzzo Domenico è venuto nella determinazione di concedere nella disponibilità del Comune di Casal Velino una piccola striscia di terreno della superficie di mq. 70, facente parte della sovra citata particella 190 e che viene individuata mediante grafico riportante il distacco di essa particella dall'intero fondo, che viene allegato alla presente per farne parte integrante e sostanziale;

-che detta striscia di terreno, siccome individuata nella disponibilità da Vassalluzzo Domenico, da frazionarsi in contraddittorio tra le parti, confina ad est con via Roma, ad ovest con Cappella S. Maria delle Grazie, a Sud con vecchia fontana comunale, a nord con residua proprietà Vassalluzzo Domenico (part. 190);

-che il sig. Vassalluzzo Domenico, nella sua veste di attuale proprietario del fondo riconosce il pacifico godimento, possesso e beneficio da parte dell'Ente sull'area su cui insistono i lavatoi comunali e che nulla ha a pretendere in ordine a tale permanenza dell'opera;

Vass
Q



-che il sig. Vassalluzzo Domenico si dichiara disponibile a liberare l'area ove attualmente insiste il corpo scala per l'accesso alla sua abitazione per la migliore fruizione del sito comunale mediante la demolizione dell'attuale corpo scala con la sua traslazione a ridosso del fabbricato di sua proprietà, così come individuato in grafico descrittivo dell'intervento, che si allega alla presente per farne parte integrante e sostanziale;

tutto ciò premesso e ritenuto

le parti, come in premessa indicate, convengono e stipulano quanto segue.

Art.1) La premessa che precede costituisce parte integrante e sostanziale della presente scrittura privata;

Art.2) Il sig. Vassalluzzo Domenico concede nella piena disponibilità del Comune di Casal Velino una piccola striscia di terreno della superficie di mq. 70, facente parte della citata particella 190, foglio 26, così come individuata in premessa;

Art.3) Il sig. Vassalluzzo Domenico presta il proprio consenso alla demolizione del corpo scala prospiciente il sito lavatoi pubblici da parte del Comune di Casal Velino;

Art. 4) Il Comune di Casal Velino, nel dichiarare di accettare la messa a disposizione come sopra specificata da parte di Vassalluzzo Domenico, si impegna ad eseguire a sua cura e spese i lavori di traslazione del corpo scala nella proprietà Vassalluzzo Domenico, da intendersi quale ristoro della cessione sopra riferita;

Art. 5) Il sig. Vassalluzzo Domenico accetta e dichiara di non avere nulla a pretendere per la messa a disposizione formalizzata con il presente atto ed a tal fine rilascia quietanza liberatoria;

Vass
9





Art. 6) Ogni onere, adempimento, spesa, registrazione e quant'altro necessario alla formalizzazione della presente scrittura privata, le parti convengono sia assunto a totale carico dell'Ente Comune di Casal Velino, atteso il primario interesse locale.

Art. 7) La presente scrittura privata, redatta in duplice originale, viene letta, confermata e sottoscritta dalle parti contraenti;

Veronica D'Amico


Francesco Gino

IL SINDACO
FRANCESCO GINO



PS ID 100-PT00

FRANCESCO
NIPPO
03/05/1964
MILANO (SA)
SALVELINO



Il Richiedente
Grazia
MATERIALE CIVILE

Unit. Prov. di
SA

SALERNO

380216M

COMUNICAZIONE DI CAMBIAMENTO DI RESIDENZA

VALIDITA' CONFERMATATA

ESITO RI - 5 GIU. 2004

PER IL DREPP

Data
Firma

(005A022232)
RILASCIO PER ESAME

08/03-21/03/84

50000

REPUBBLICA ITALIANA

MINISTERO DEI TRASPORTI
DIREZIONE GENERALE DELLA AUTORIZZAZIONE CIVILE E DEI TRASPORTI IN CONCESSIONE

ES0A220216M 11704784

Autoveicoli di peso a pieno carico > 4 t (1) / Autoveicoli di peso a pieno carico < 4 t (2) / Autoveicoli di peso a pieno carico < 4 t (3) / Autoveicoli di peso a pieno carico < 4 t (4) / Autoveicoli di peso a pieno carico < 4 t (5)

Autoveicoli di peso a pieno carico < 4 t (1) / Autoveicoli di peso a pieno carico < 4 t (2) / Autoveicoli di peso a pieno carico < 4 t (3) / Autoveicoli di peso a pieno carico < 4 t (4) / Autoveicoli di peso a pieno carico < 4 t (5)

Autobus (1)

Autoveicoli di cat. B, C, D, per cui il cond. è abilitato, con limiti, quoz. e relativi limiti di cat. autoveicoli (solo per cat. C e D)

PERI ANNOVA

ES0A 1985

1988

15000

1988

15000

22000

28000/292

SOSPENSIONE DELLA PATENTE

1988

15000

22000

28000/292

REPUBBLICA ITALIANA




MINISTERO DEI TRASPORTI
DIREZIONE GENERALE DELLA AUTORIZZAZIONE CIVILE E DEI TRASPORTI IN CONCESSIONE

PATENTE DI GUIDA
PERMIS DE CONDUIRE



G 240878

Salic



PROSPETTO FRONTALE
(Stato Attuale) sc. 1:50

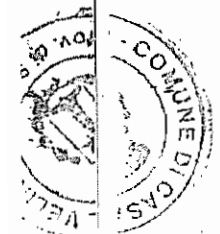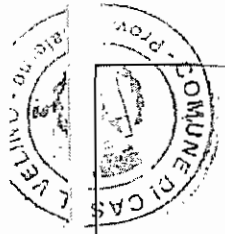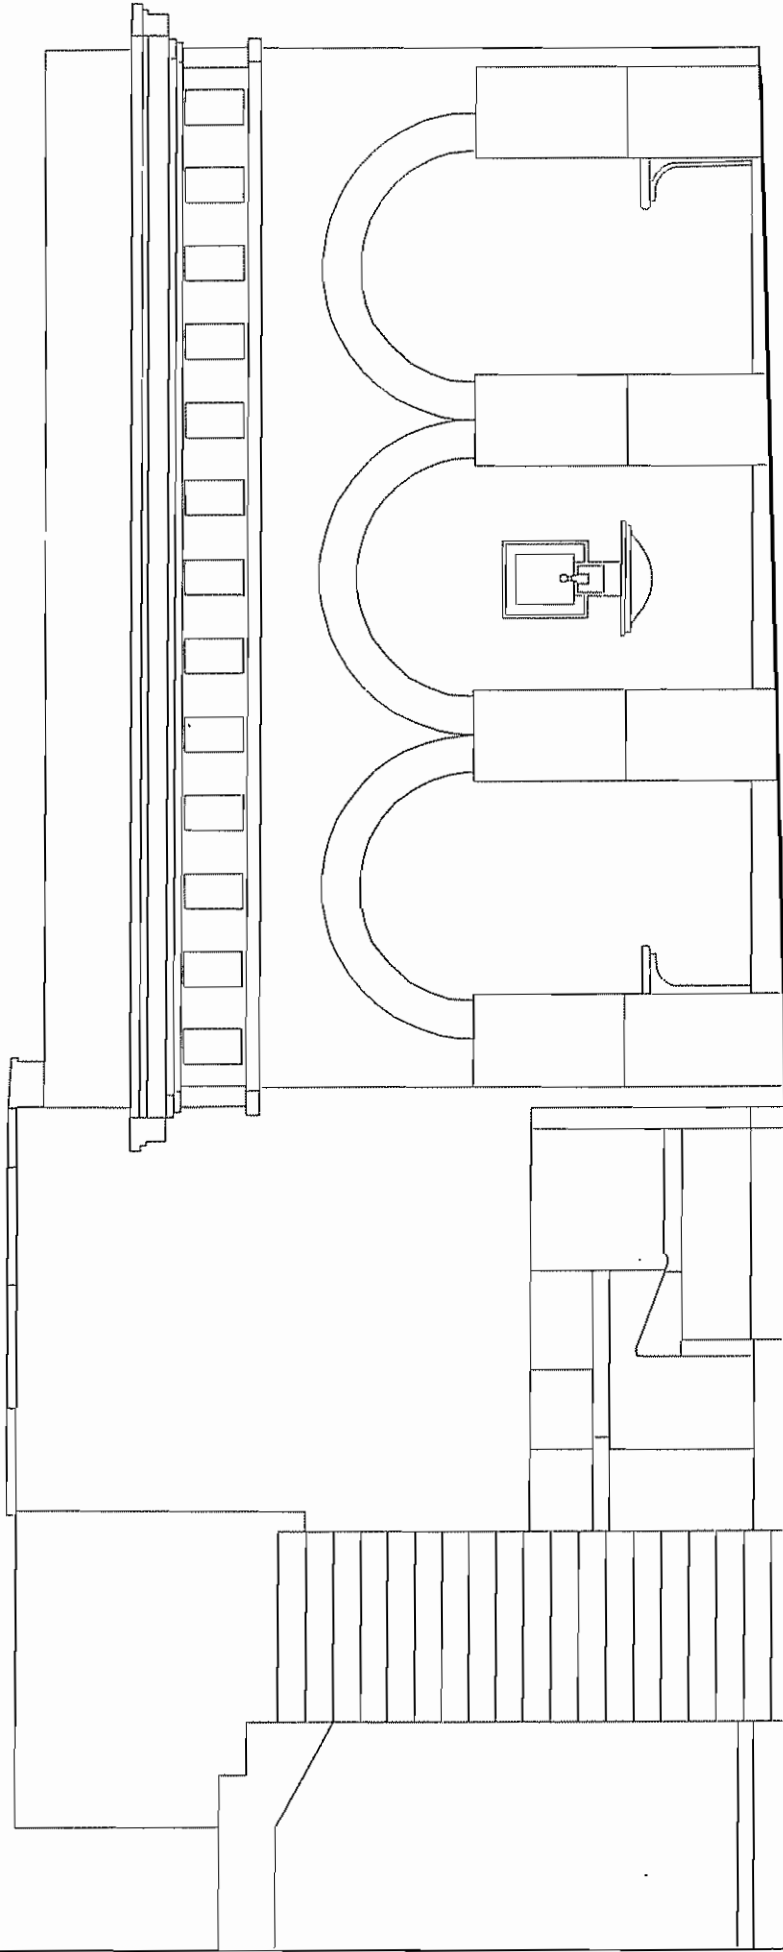


PIANTA A QUOTA BALLATOIO
(Stato Attuale) sc. 1:50

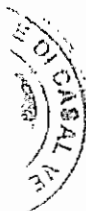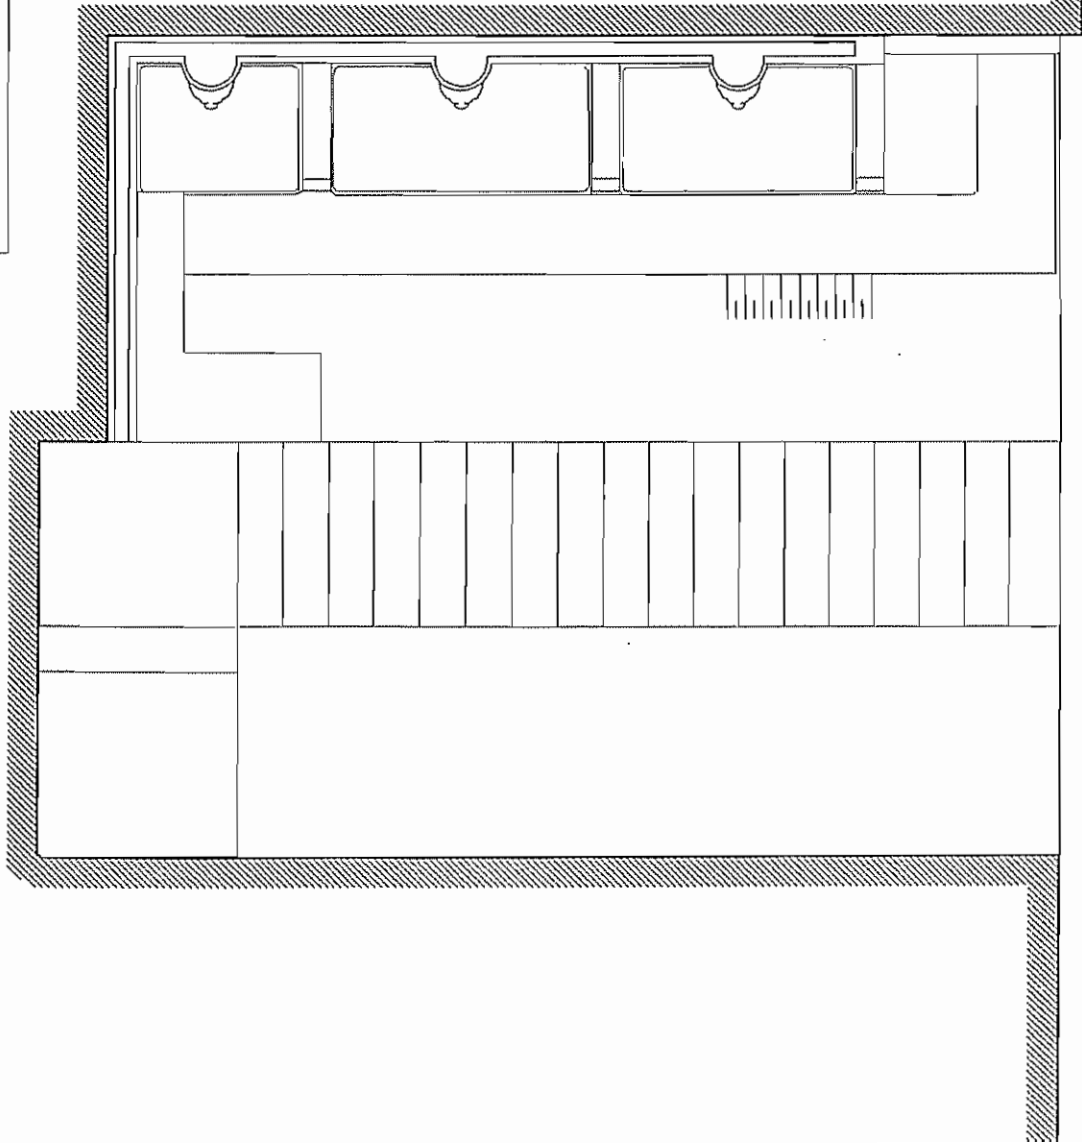


PIANTA A QUOTA FONTANA
(Stato Attuale) sc. 1:50

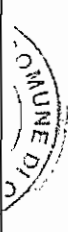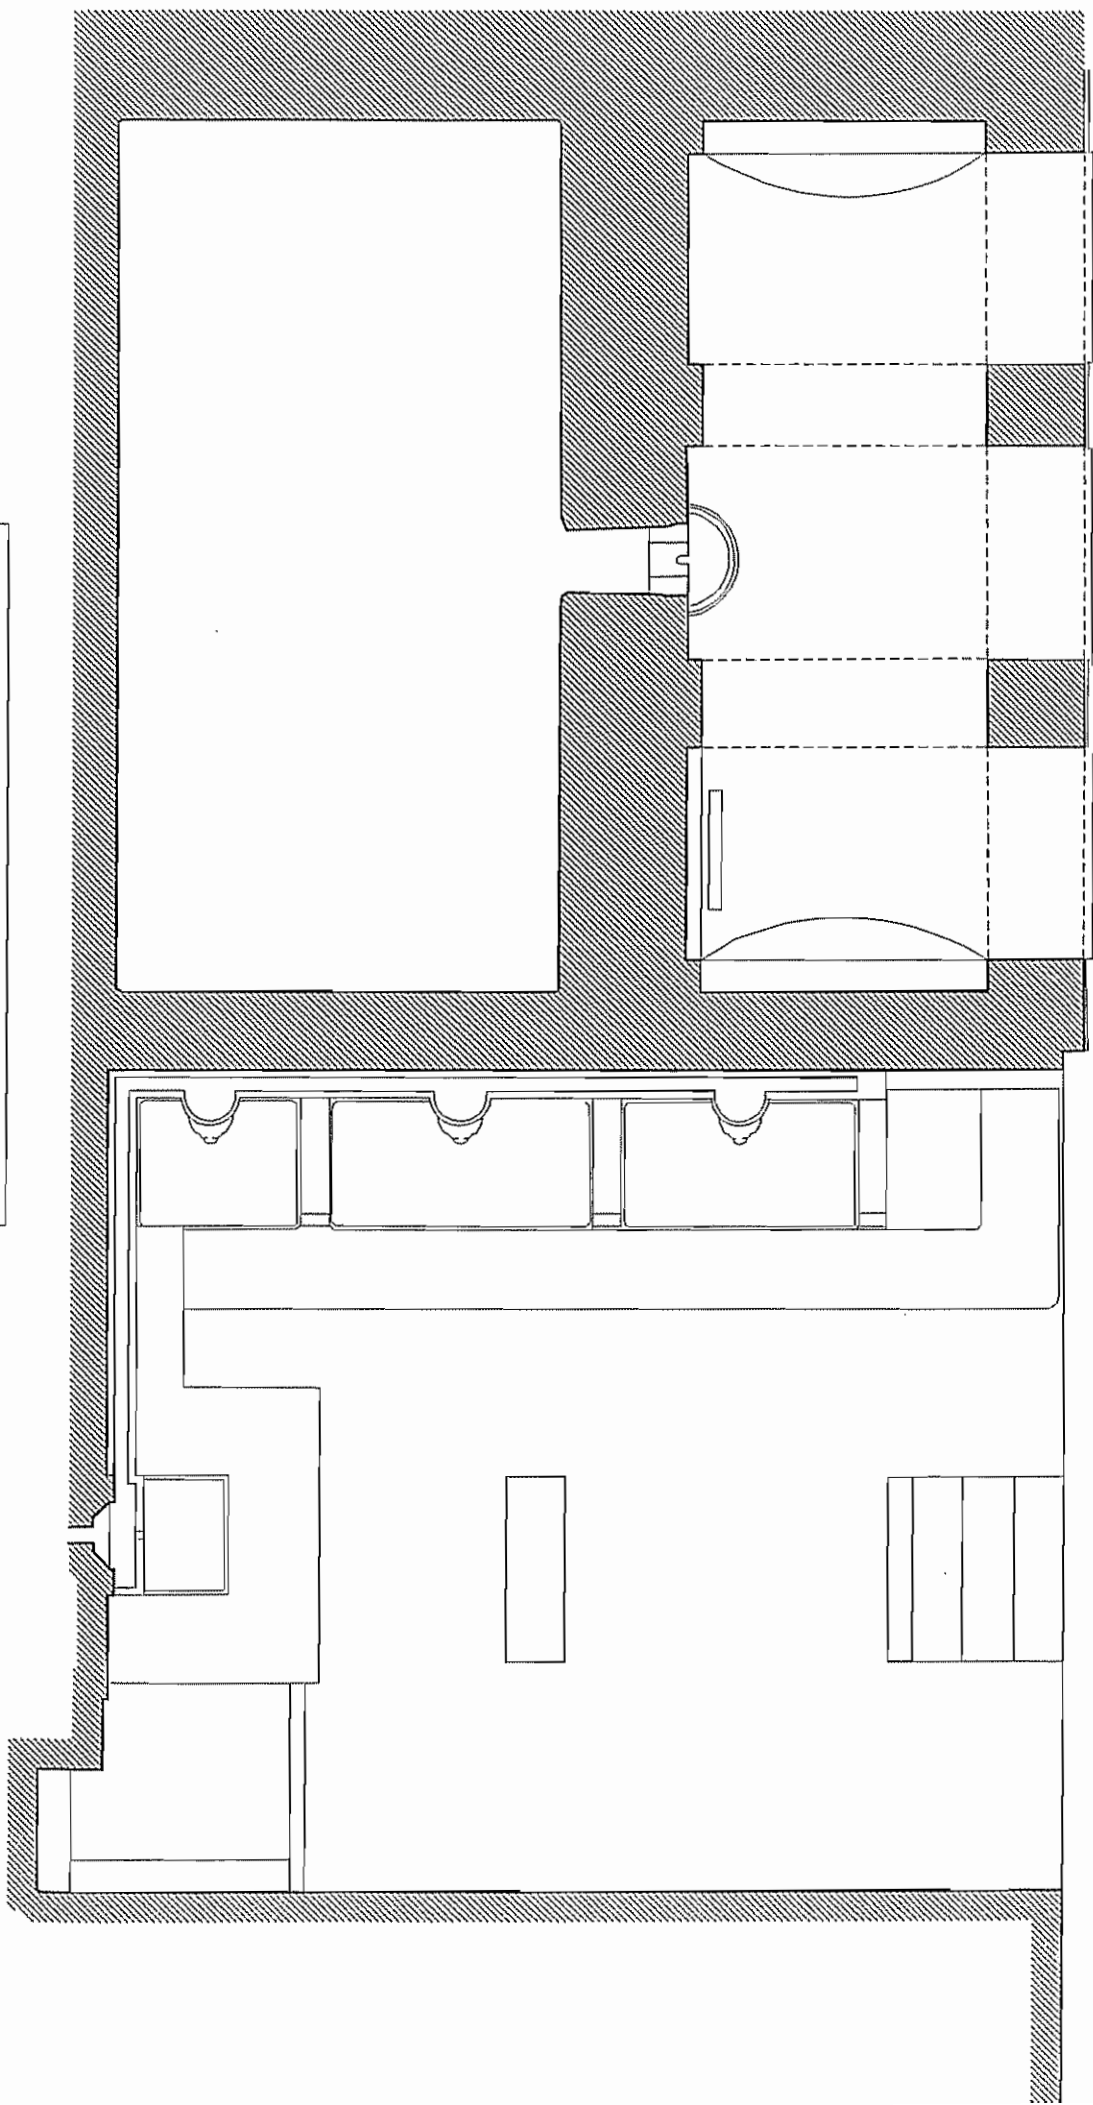

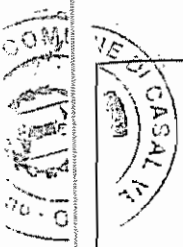


PIANTA A QUOTA BALLATOIO
(Progetto) sc. 1:50

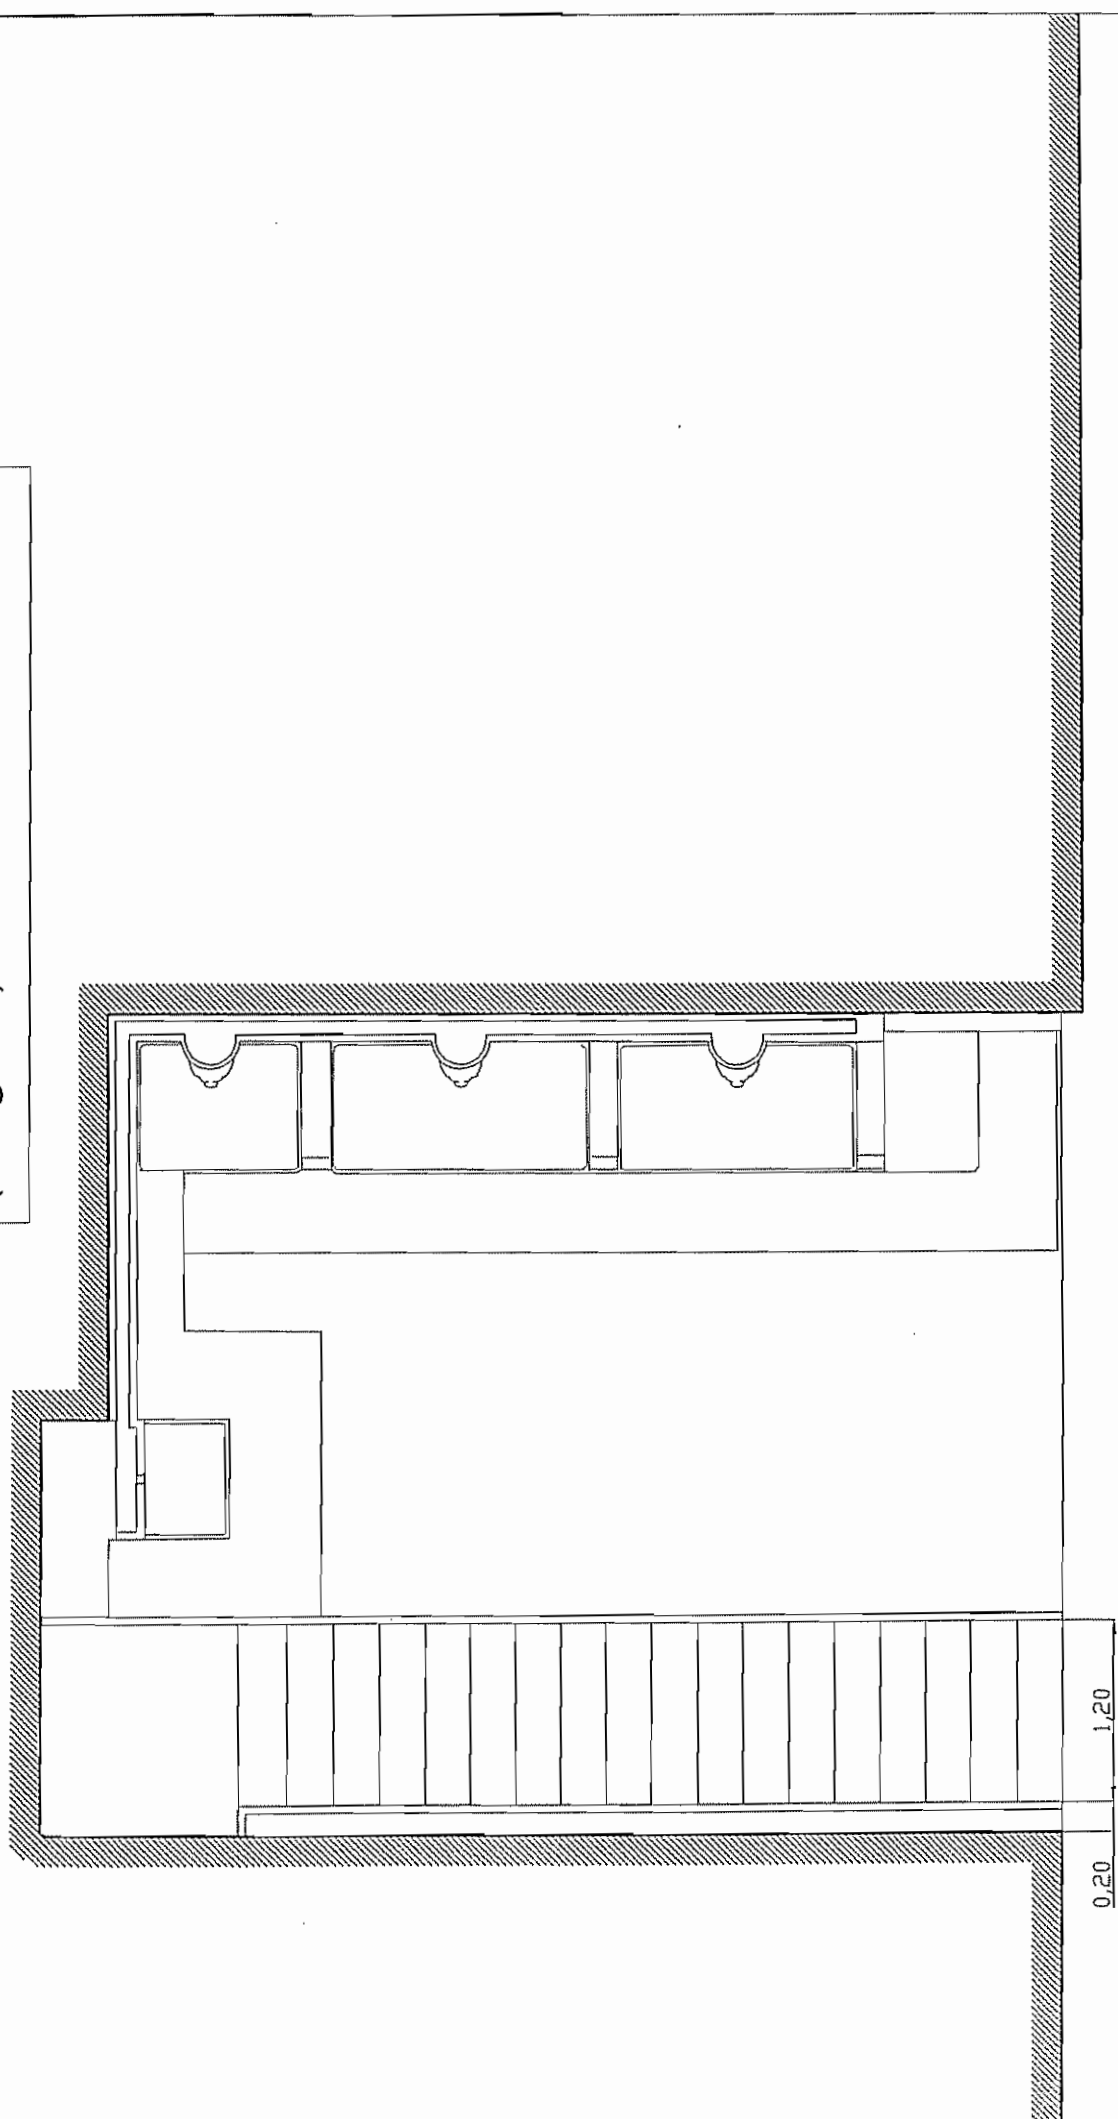


0,20 1,20




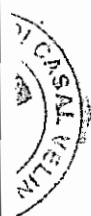


PROSPETTO FRONTALE
(Progetto) sc. 1:50



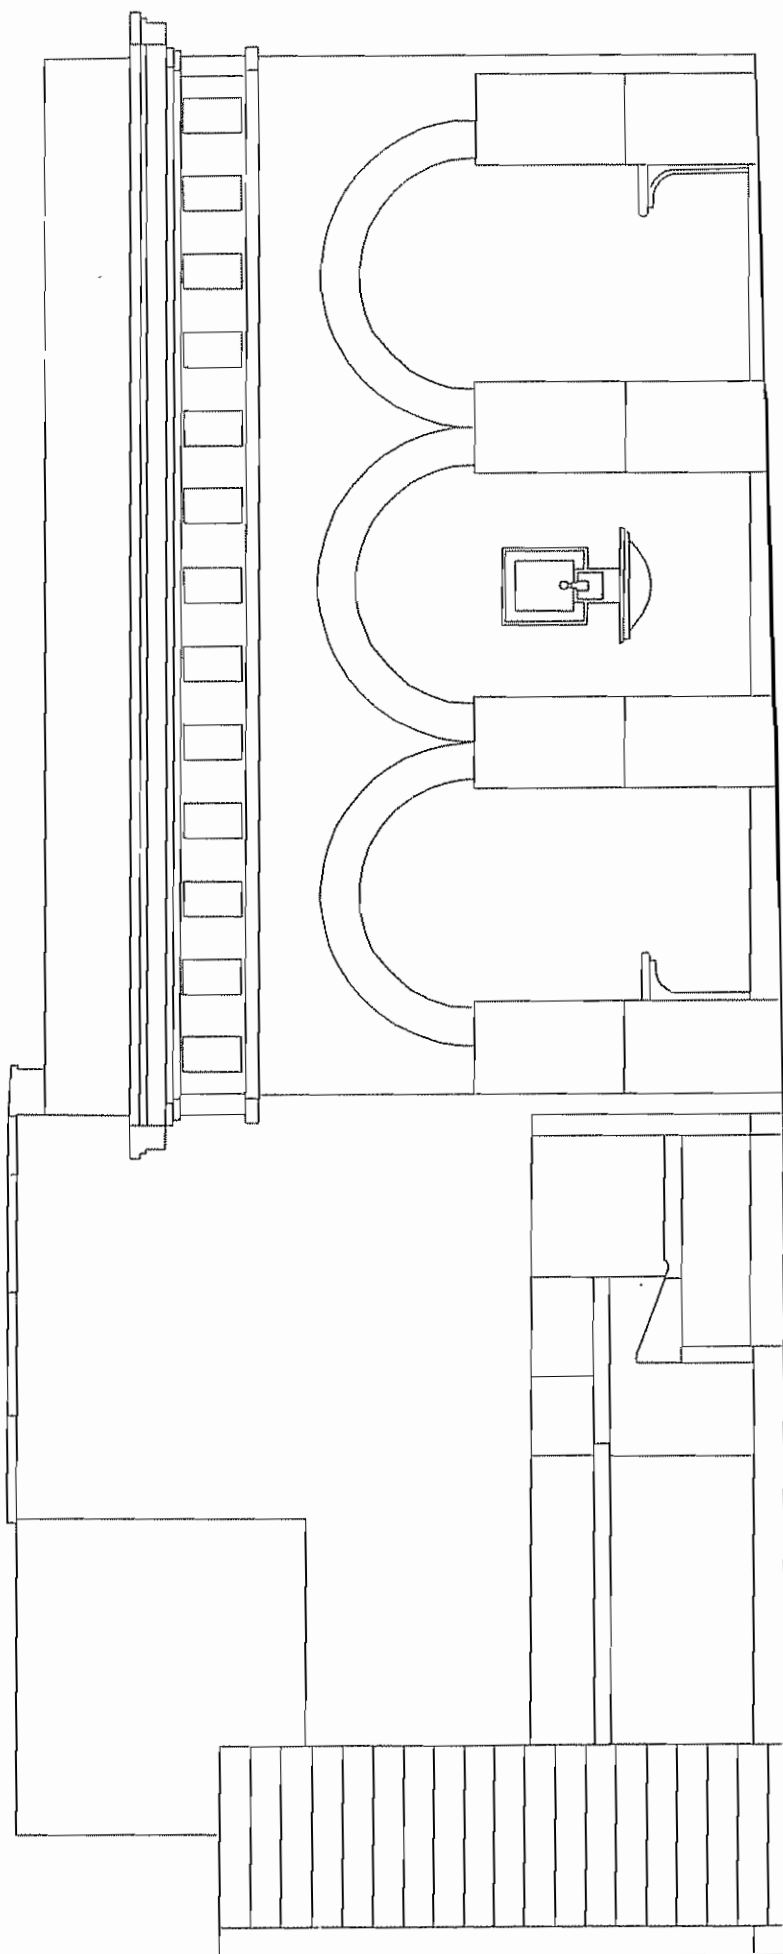




PIANTA A QUOTA FONTANA
(Progetto) sc. 1:50

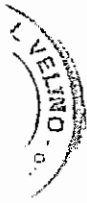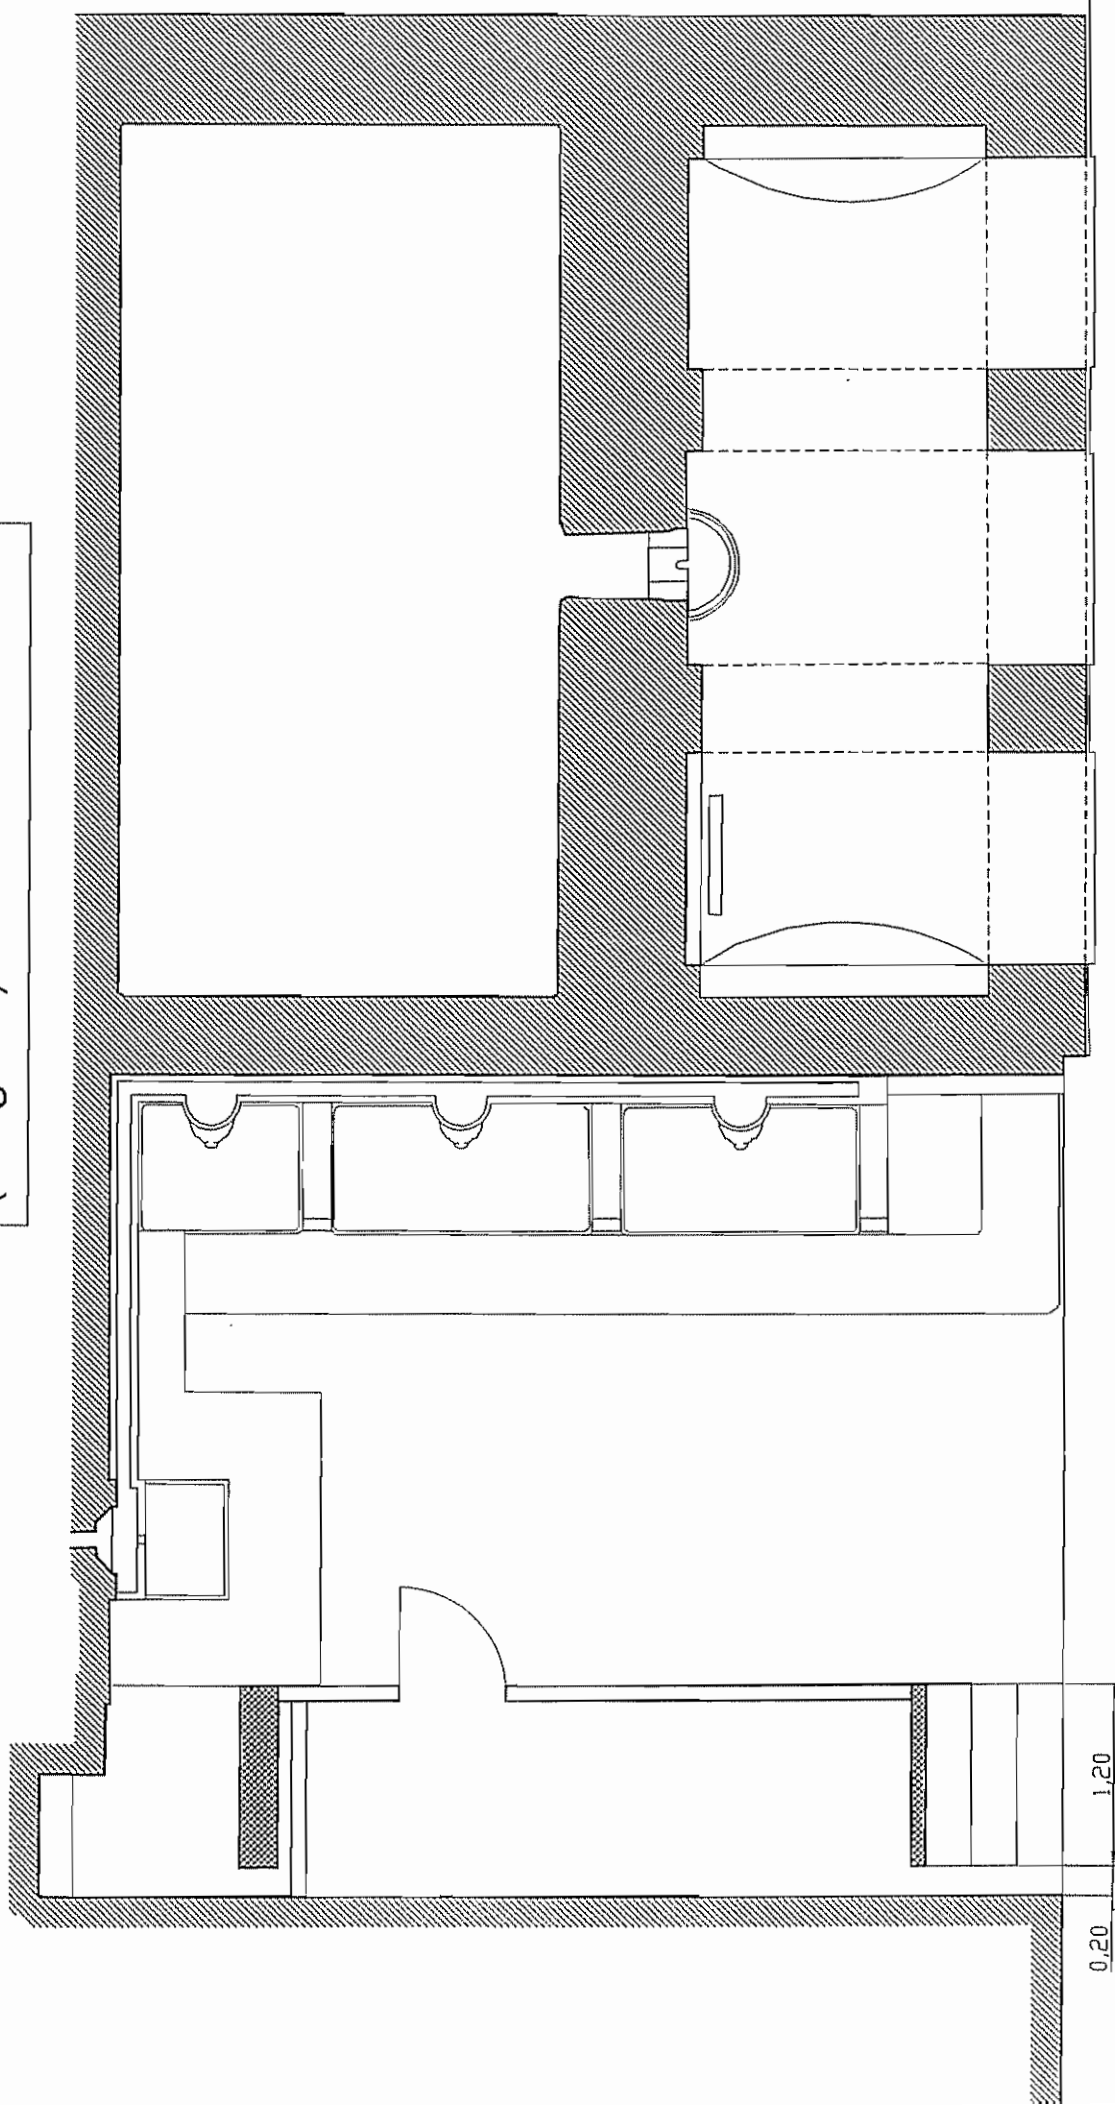

Allegato a:

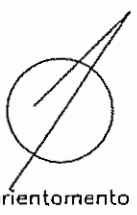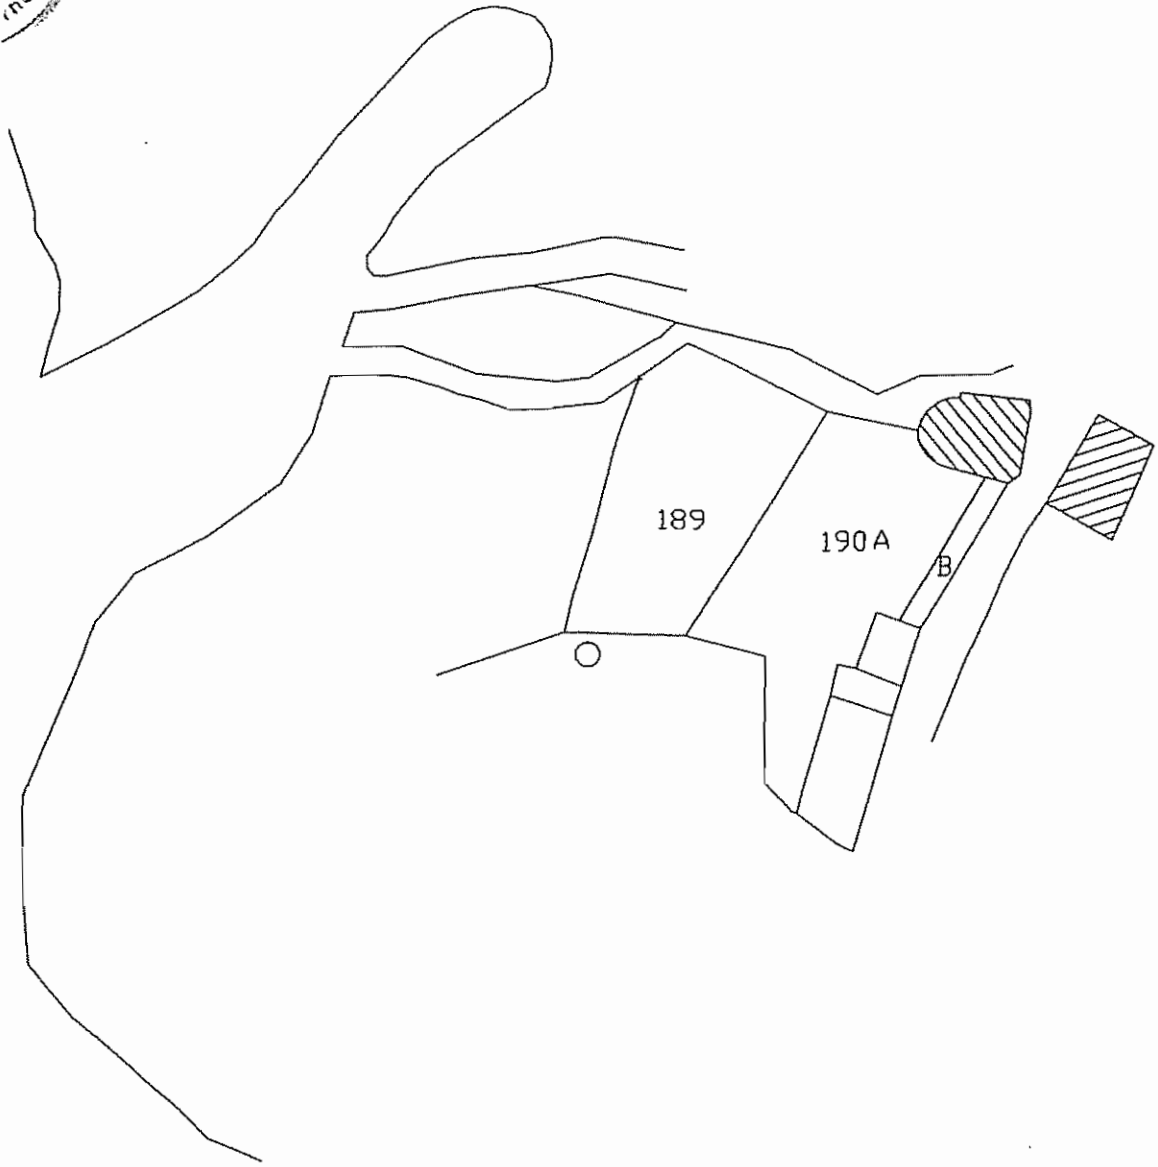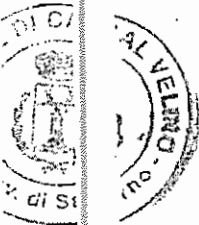

FO N. 19 SCALA 1: 1000

Il Geometra dichiara di aver redatto il presente tipo in base ai rilievi sul luogo

Firma della parti o loro delegati

posizione dei punti di appoggio e delle nuove linee dividenti:

IL LIBRETTO DELLE MISURE E LA RELAZIONE

CA ALLEGATI


(se necessaria seguire negli spazi liberi o in fogli allegati)


FRITO GUZZO DOMENICO Iscritto al N. 3308

(cognome e nome in chiaro)

Geometra della Provincia di SALERNO

Firma

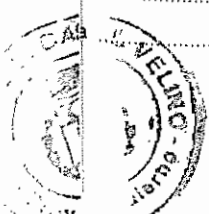

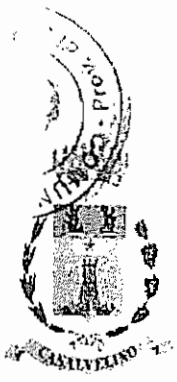

COPIA

COMUNE DI CASAL VELINO

PROVINCIA DI SALERNO

Codice ente 10081	Protocollo n. 13278
DELIBERAZIONE N. 19 in data: 23.10.2004	
Soggetta invio capigruppo <input type="checkbox"/>	
Trasmessa al C.R.C. <input type="checkbox"/>	

*Ch.
UOMO
NATICA AGLI ATTI
DEL PROGETTO
SIOME CASALVELINO
SI TRATTA DELLO
CENTRO CAPOLUOGO
IN VIA ROMA*

VERBALE DI DELIBERAZIONE DEL CONSIGLIO COMUNALE

ADUNANZA ORDINARIA DI PRIMA CONVOCAZIONE - SEDUTA PUBBLICA

OGGETTO: AREA DI PROPRIETA' VASSALLUZZO ADIACENTE ALLA 'VECCHIA FONTANA' SITA IN VIA ROMA DI CASAL VELINO CAPOLUOGO- CESSIONE A TITOLO GRATUITO - PROVVEDIMENTI

L'anno duemilaquattro addi ventitre del mese di ottobre alle ore 18.00 nella sede delle adunanze, previa osservanza di tutte le formalità prescritte dalla vigente legge comunale e provinciale, vennero oggi convocati a seduta i Consiglieri Comunali.

All'appello risultano:


1 - DR. ANTONIO MORINELLI	P	10 - LANZARA ANTONIO	P
2 - GIORDANO DOMENICO	P	11 - PINTO DOMENICO	A
3 - DE MARCO ELIGIO BIAGIO	P	12 - CAMMAROTA ANTONIETTA	P
4 - DI FEO BIAGIO	A	13 - BERTOLINI ANTONIO	P
5 - DE BELLIS ANGELO MARIA	P	14 - MORINELLI FRANCO	P
6 - LISTA LUIGI (nato 12/08/1959)	A	15 - D'ARIENZO FRANCO	P
7 - MONDELLI PASQUALE	P	16 - IENTILE ANTONIO	P
8 - PISAPIA SILVIA	P	17 - FERRAZZANO PIETRO	P
9 - MORINELLI GIOVANNI	P		

Totale presenti 14
Totale assenti 3

Assiste il Segretario Comunale **Dott. Defrancescantonio Arturo** il quale provvede alla redazione del presente verbale.

Essendo legale il numero degli intervenuti, il **Dott. Antonio Morinelli** assume la Presidenza e dichiara aperta la seduta per la trattazione dell'oggetto sopra indicato.



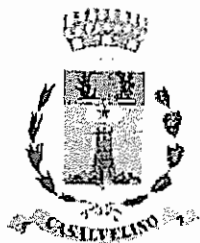

COMUNE DI CASAL VELINO PROVINCIA DI SALERNO

Proposta n. 249 del 18.10.2004

Oggetto: AREA DI PROPRIETA' VASSALLUZZO ADIACENTE LA 'VECCHIA FONTANA' SITA IN VIA ROMA DI CASAL VELINO CAPOLUOGO- CESSIONE A TITOLO GRATUITO - PROVVEDIMENTI

PARERI PREVENTIVI

Ai sensi dell'art.49, comma 1 del D.Lgs. 18 agosto 2000 n. 267 si esprime parere favorevole in ordine alla regolarità TECNICA, CONTABILE, della proposta di deliberazione formalizzata col presente atto:

**IL RESPONSABILE DEL
SERVIZIO**

F.to

Gerardo Romaniello

IL RAGIONIERE

Ad Iniziativa del:

- Sindaco
 Assessore al ramo
 Responsabile del Settore

Su impulso o documentazione istruttoria rimessa da:

PREMESSO:

-che il Comune di Casal Velino ha realizzato un intervento di recupero ambientale e ristrutturazione di un vetusto lavatoio pubblico comunale sito in Via Roma del Capoluogo;

-che l'Ente nell'intervento eseguito ha inteso pianificare il recupero ambientale dell'intera area a servizio della struttura architettonica ristrutturata mediante acquisizione di eventuali aree pertinenziali e risanamento dell'area adiacente il lavatoio stesso;

CONSIDERATO:

- che il sig. Vassalluzzo Domenico è proprietario del fondo denominato S. Maria riportato in C.T. del Comune di Casal Velino al Fg.26, part.IIa 190, retrostante il lavatoio in parola nonché di un corpo scala ubicato nelle immediate vicinanze del manufatto stesso;
- che all'uopo interpellato il citato sig. Vassalluzzo Domenico si è dichiarato disponibile alla cessione, in favore del Comune di Casal Velino, di una piccola striscia di terreno della



superficie di mq 135,00, facente parte della sovraindicata particella 190 che viene individuata mediante grafico allegato alla presente per formarne parte integrante e sostanziale della presente nonché alla traslazione del corpo scala a servizio della propria abitazione sita in Via Roma del capoluogo mediante demolizione e ricostruzione dello stesso, a ridosso del fabbricato di proprietà del predetto, da eseguirsi a cura e spese del Comune quale ristoro della cessione soprariferita;

RITENUTO:

- che risulta interesse dell'Ente l'acquisizione di parte del terreno di proprietà del predetto sig. Vassalluzzo nonché la demolizione del corpo scala sopraindicato al fine di liberare l'area prospiciente il sito;

PRESO ATTO che sulla presente proposta vengono acquisiti i pareri ex Art. 49 D.Lgs. n. 267/2000;

P R O P O N E (a deliberato)

Di accettare la cessione gratuita di parte della particella n.190 del Foglio 26 riportato in C.T. del Comune di Casal Velino di proprietà del sig. Vassalluzzo Domenico n.20.07.1938, e residente in Nocera Superiore – via S. Clemente, 170, della superficie di mq. 135,00, confinante ad est con Via Roma, ad ovest con Cappella S.Maria delle Grazie, a sud con vecchia fontana comunale a nord con residua proprietà Vassalluzzo e di cui al grafico allegato alla presente proposta per formarne parte integrante e sostanziale.

Di prendere atto della disponibilità del sig. Vassalluzzo Domenico alla traslazione della scala posta a servizio dell'abitazione del predetto sito in Via Roma del capoluogo ed adiacente il lavatoio comunale pubblico interessato dai lavori di ristrutturazione da eseguirsi a cura e spese del Comune a titolo di ristoro della cessione sopraindicata.



IL CONSIGLIO COMUNALE

UDITA la relazione del Sindaco che illustra la proposta innanzi riportata;

RITENUTO opportuno aderire alla stessa;

ACQUISITO il parere tecnico reso dal Responsabile del Settore interessato ai sensi dell'art.49 del T.U. n.267/2000;

Ad unanimità di voti resi nei modi e termini di legge;

DELIBERA

Di accettare la cessione gratuita di parte della particella n.190 del Foglio 26 riportato in C.T. del Comune di Casal Velino di proprietà del sig. Vassalluzzo Domenico n.20.07.1938, e residente in Nocera Superiore - via S. Clemente, 170, della superficie di mq. 135,00, confinante ad est con Via Roma, ad ovest con Cappella S.Maria delle Grazie, a sud con vecchia fontana comunale a nord con residua proprietà Vassalluzzo e di cui al grafico allegato alla presente proposta per formarne parte integrante e sostanziale.

Di prendere atto della disponibilità del sig. Vassalluzzo Domenico alla traslazione della scala posta a servizio dell'abitazione del predetto sito in Via Roma del capoluogo ed adiacente il lavatoio comunale pubblico interessato dai lavori di ristrutturazione da eseguirsi a cura e spese del Comune a titolo di ristoro della cessione sopraindicata.





Comune di Casal Velino

Provincia di Salerno


Sito: comune.casal-velino.sa.it

E-mail: tributi@comune.casal-velino.sa.it o Ragioneria@comune.casal-velino.sa.it o aagg@comune.casal-velino.sa.it


PLANIMETRIA GENERALE

FOGLIO 26 - Scala 1/2000

1:000

 zona da cedersi - mt 4500 x mt 3,00 = mq 135,00

$22,50 \times 3,00 = 67,50$

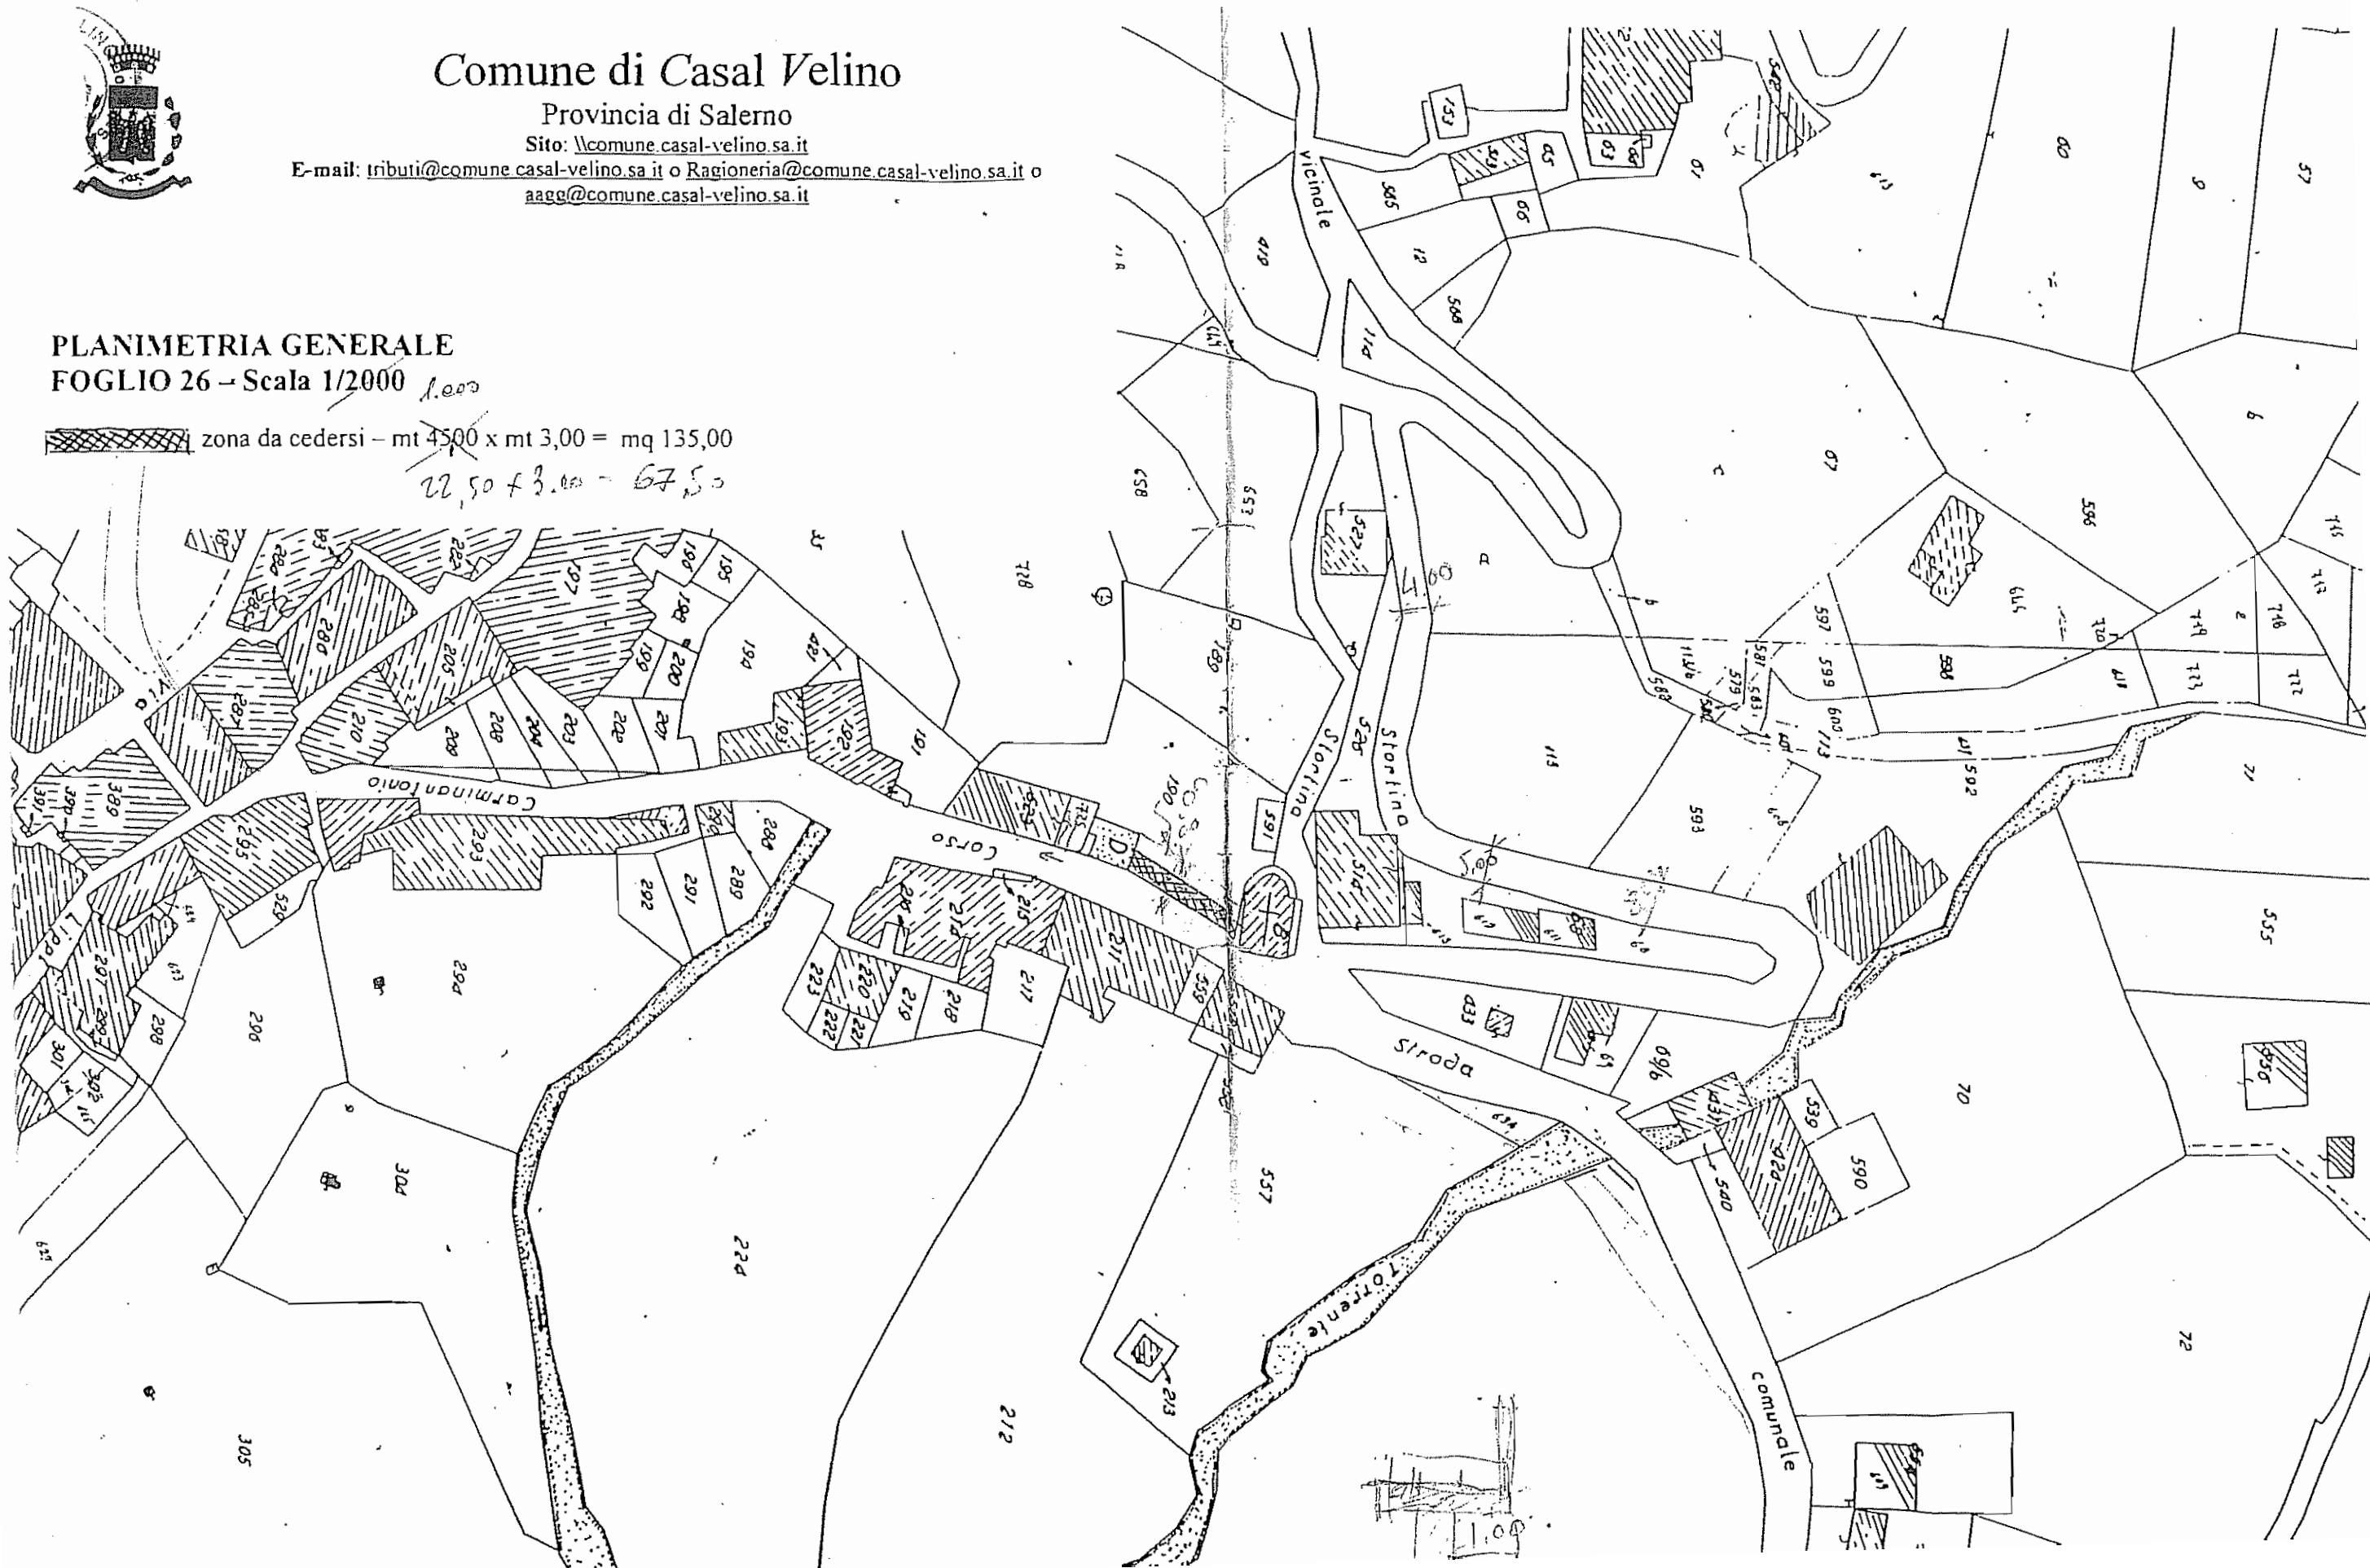

Letto, approvato e sottoscritto:
IL PRESIDENTE
F.to Dott. Antonio Morinelli

IL CONSIGLIERE ANZIANO
F.to Rag. Domenico Giordano


IL SEGRETARIO COMUNALE
F.to Dott. Defrancescantonio Arturo

Publicata all'albo pretorio di questo comune per 15 giorni consecutivi a partire da oggi.

Addi, 26.10.2004

IL RESPONSABILE DEL SERVIZIO
F.to d.ssa Anna Caruso

Copia conforme all'originale, in carta libera, ad uso amministrativo.
ADDI, 26.10.2004

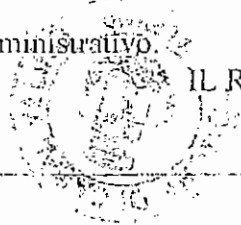

IL RESPONSABILE AA.GG.
D.ssa Anna Caruso

Si certifica che la suesposta deliberazione:

è divenuta **ESECUTIVA** per decorrenza del termine, ai sensi dell'art.134 - comma 3 - e dell'art.124 - comma 1 - del D.Lgs. 18 agosto 2000 n.267, a seguito di pubblicazione all'Albo Pretorio Comunale per 15 giorni consecutivi dal al
Atto non soggetto a controllo.

Addi,

è divenuta **ESECUTIVA** il giorno Perché dichiarata immediatamente eseguibile ai sensi dell'art. 134 comma 4 del D Lgs 18 agosto 2000 n. 267

IL RESPONSABILE DEL SERVIZIO
F.to d.ssa Anna Caruso

TRASMESSO PER L'ESECUZIONE A:

- SETTORE.....III..... UFFICIOTECNICO
- SETTORE..... UFFICIO.....
- SETTORE..... UFFICIO.....
- SETTORE..... UFFICIO.....

LA GIUNTA COMUNALE

ACQUISITA la proposta che precede con acclusi pareri ex. Art. 49 D.Lgs n. 267/2000;

ACQUISITE / NON ACQUISITE osservazioni in merito;

CON VOTI unanimi espressi come per legge;

DELIBERA

1. Recepirsi integralmente la proposta che precede la quale forma parte integrante del dispositivo.
2. Rimettere, per l'esecuzione, copia del presente provvedimento a:
 - Settore __III__ - Ufficio: LL.PP.;

Con separata votazione, ad esito unanime, resa nei modi e termini di legge la presente deliberazione è dichiarata immediatamente eseguibile ai sensi del D. Lgs. 267/2000.

Letto, approvato e sottoscritto:

IL PRESIDENTE

IL SEGRETARIO COMUNALE

F.to rag. Domenico Giordano

F.to D.ssa Maria Antonietta Salatto

- X Pubblicata all'albo pretorio di questo comune per quindici giorni consecutivi a partire da oggi.
- X Trasmessa in copia ai capigruppo (elenco n. prot. n. 13742)
- Trasmessa in copia alla Prefettura (prot. n.)
-

Addi, 13.11.2009

IL RESPONSABILE DI SERVIZIO
F.to D.ssa Anna Caruso

Copia conforme all'originale, in carta libera, ad uso amministrativo.
ADDI, 13.11.2009



IL RESPONSABILE AA.GG.
D.ssa Anna Caruso

Handwritten signature of Anna Caruso

- Si certifica che la sujestesa deliberazione, non soggetta al controllo preventivo di legittimità,
- è stata pubblicata nelle forme di legge all'albo pretorio del comune senza riportare, nei primi 10 giorni di pubblicazione, denunce di vizi di legittimità o competenza, per cui la stessa è divenuta **ESECUTIVA** ai sensi del 3° comma dell'art.134 del D.Lgs. 18 agosto 2000 n. 267.

Addi,

X è divenuta **ESECUTIVA** il giorno 13.11.2009 perchè dichiarata immediatamente eseguibile ai sensi dell'art. 134 comma 4 D Lgs 18 agosto 2000 n. 267.

IL RESPONSABILE DI SERVIZIO

f.to D.ssa Anna Caruso

TRASMESO PER L'ESECUZIONE A :

- SETTORE.....III.....UFFICIO...LL.PP.....
- SETTORE UFFICIO.....
- SETTORE..... UFFICIO.....
- SETTORE.....UFFICIO.....