

UNIONE DEI COMUNI VELINI

(Provincia di Salerno)

LAVORI DI COMPLETAMENTO, AMMODERNAMENTO E
MESSA IN SICUREZZA DELLA STRADA PROVINCIALE 108
"CELSO - CASALVELINO"

- STUDIO DI FATTIBILITA' -


SEZIONI scala 1/100

IL RESPONSABILE DEL
PROCEDIMENTO:

IL PROGETTISTA


SEZIONE N. 1 scala 1/100

Km. 0,453

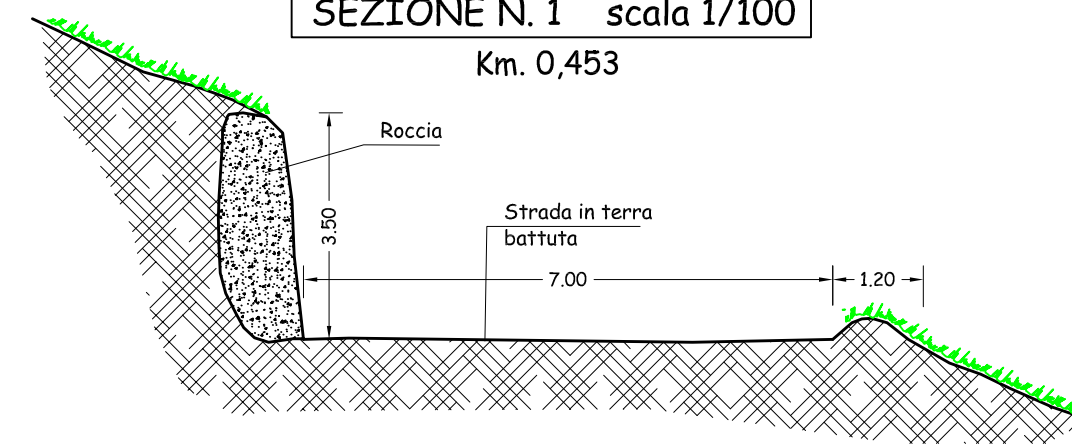


SEZIONE N. 2 scala 1/100

Km. 0,723

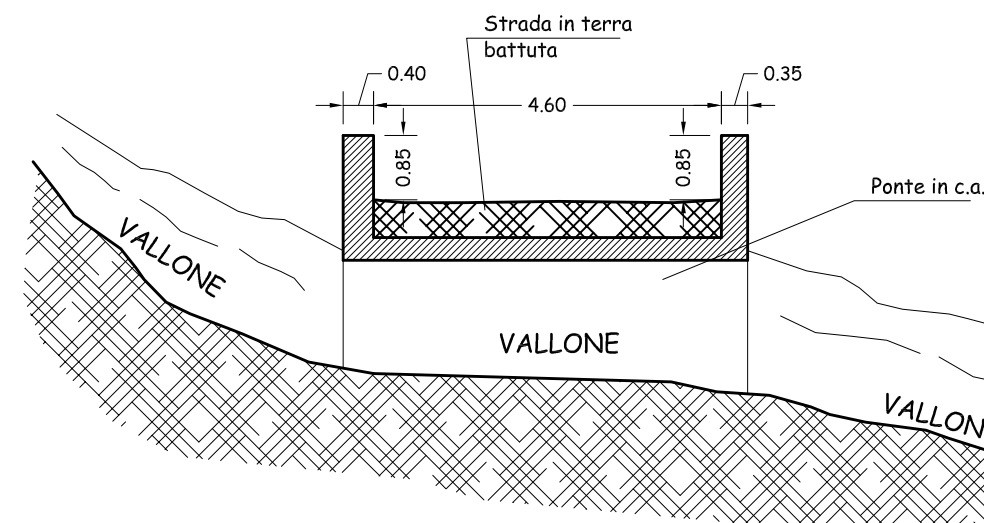


SEZIONE N. 3 scala 1/100

Km. 1,203

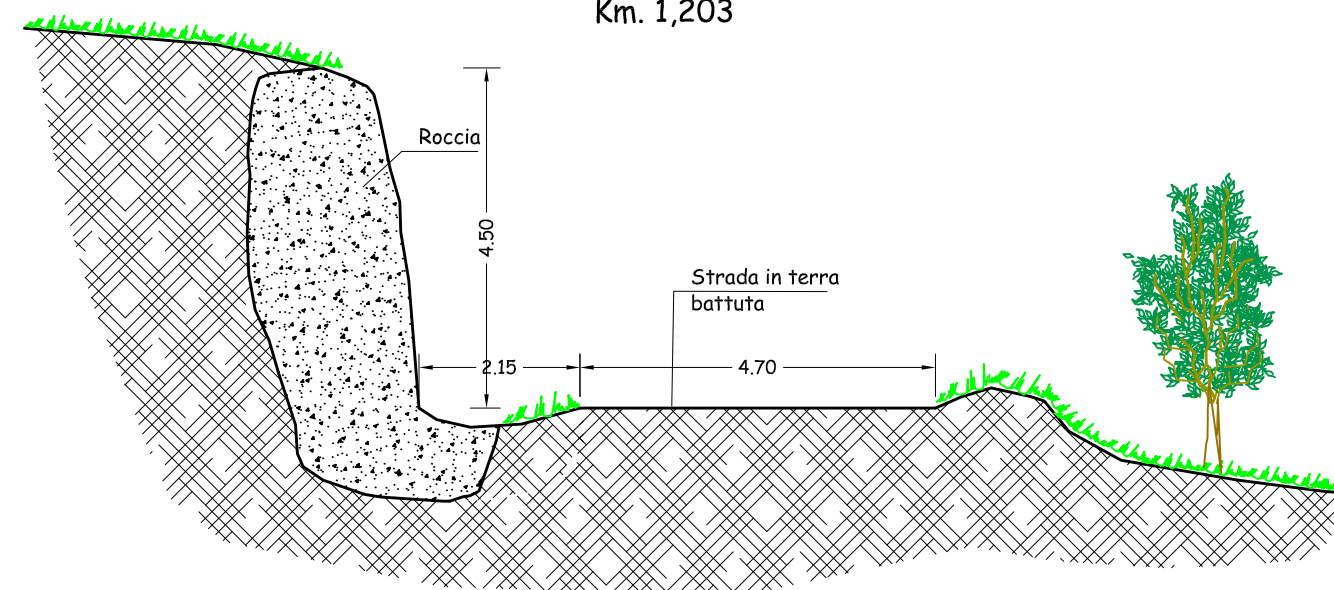


SEZIONE N. 4 scala 1/100

Km. 1,453

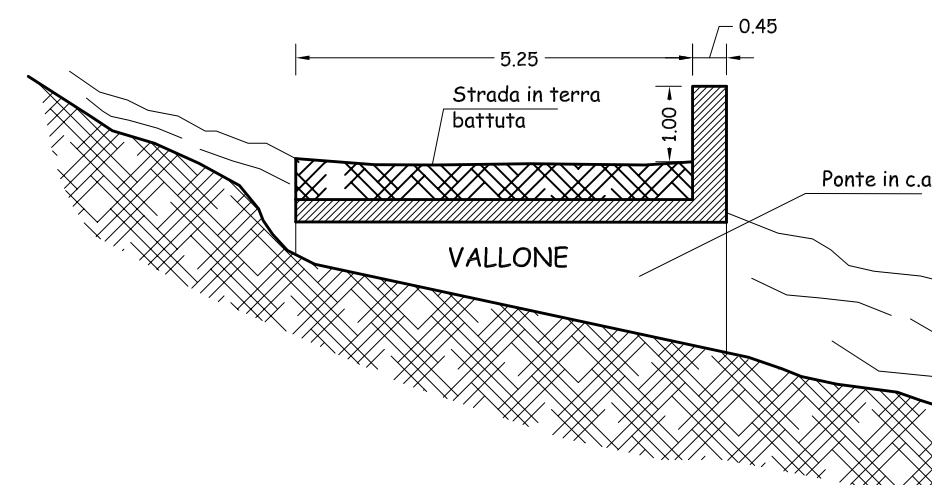


SEZIONE N. 5 scala 1/100

Km. 1,813

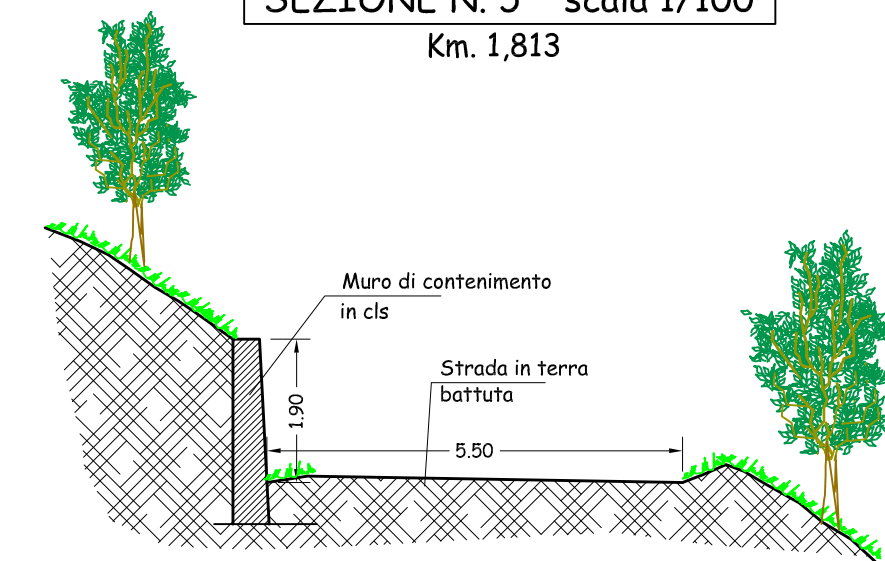


SEZIONE N. 6 scala 1/100

Km. 3,453

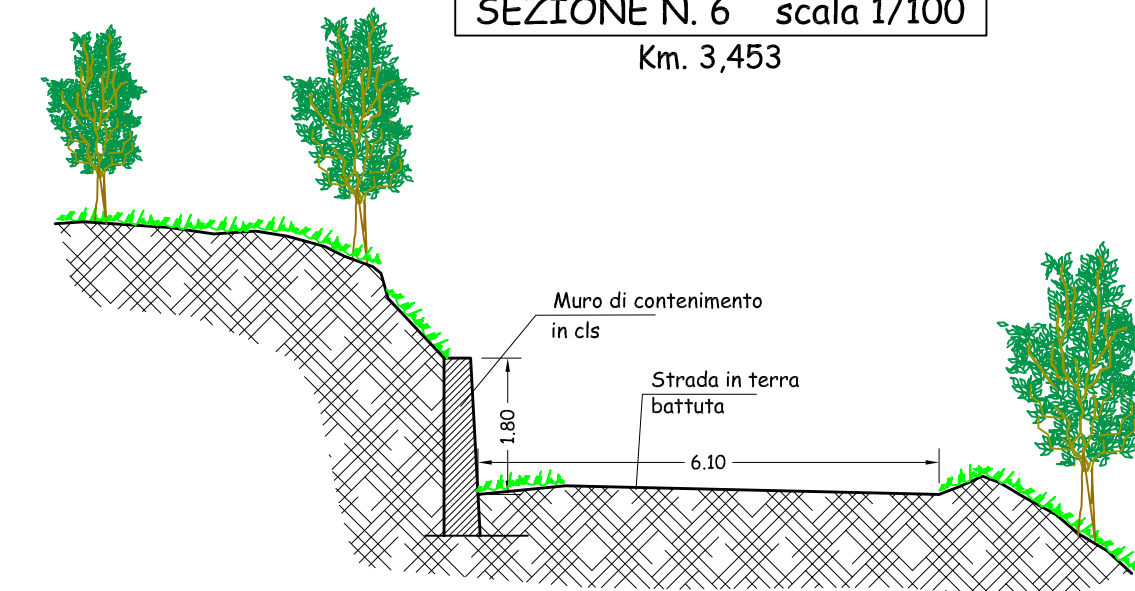


SEZIONE N. 7 scala 1/100

Km. 4,953

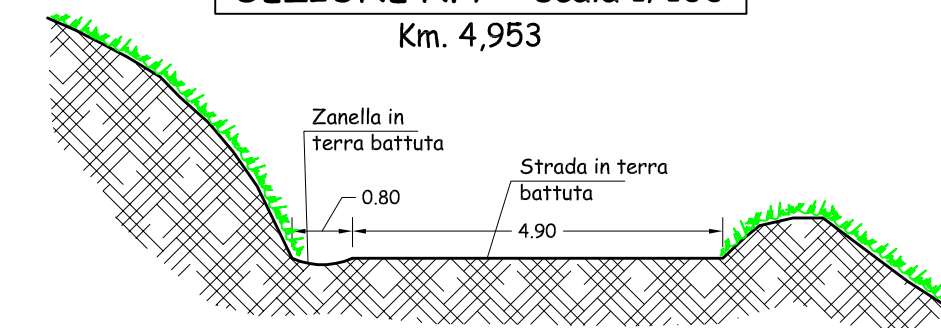

SEZIONE N. 8 scala 1/100

Km. 5,103

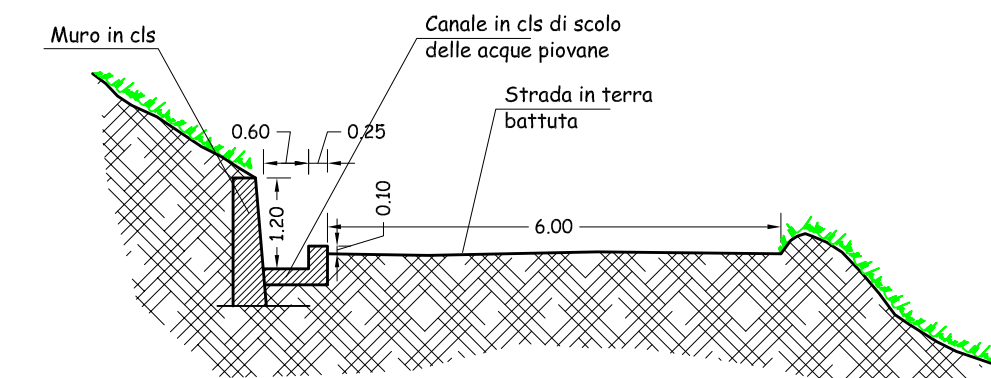

SEZIONE N. 9 scala 1/100

Km. 6,600

