

LEGENDA

OPERE LINEARI

- Ciclovia
- Sentiero
- Idrovia
- Opere stradali

INTERVENTI PUNTUALI

- Approdo
- Bike sharing
- Attraversamento stradale
- Intervento puntuale
- Attraversamento alveo - esistente
- Attraversamento alveo - da realizzare

Scala 1:5.000


0 50 100 200 300 500 m



Area di sosta attrezzata - planimetria e sezione



Recupero ponte ferroviario dismesso - fotoinserimento e sezioni

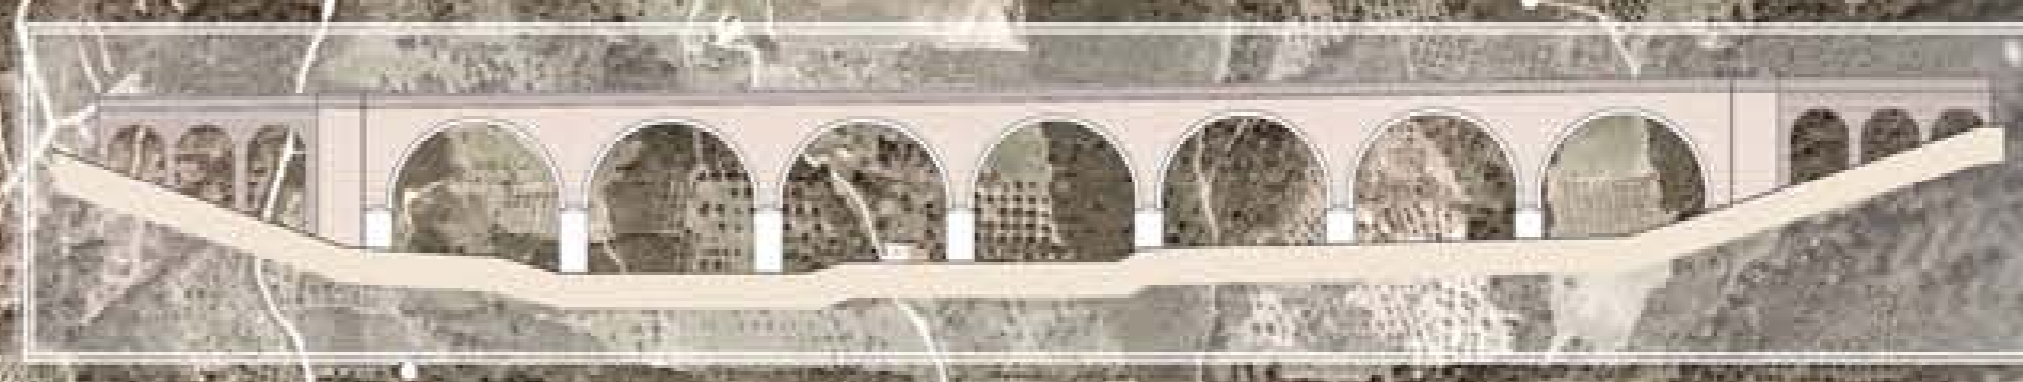

Bike sharing presso la stazione ferroviaria di Omignano - fotoinserimento









COMUNE DI CASAL VELINO
 Piazza XXIII Luglio 6, 84040 - Casal Velino (SA)
 Tel. 0974/908811 - protocollo@pec.comune.casalvelino.sa.it - www.comune.casalvelino.sa.it

**PROGRAMMA DI AZIONE E COESIONE
 COMPLEMENTARE AL PON "INFRASTRUTTURE E RETI" 2014 - 2020
 Asse C - Accessibilità turistica**

ACCESSO AL CILENTO NORD

PARKWAY ALENTO (2° stralcio) - 3° lotto
 Interventi di tutela, valorizzazione e promozione della fruizione sostenibile del patrimonio naturale del SIC Alento (IT8050012) - Rete Natura 2000

Accordo Quadro del 30.07.2016 e s.m.i.

Livello di progettazione: Fattib. tecnico - economica Progetto definitivo Progetto esecutivo

Cod. elaborato: **B6.3** Scala: 1:5.000 Data: Luglio 2020 Revisione:

Titolo elaborato: **Parkway Alento**
 Inquadramento interventi su ortofoto - Quadrante C

TIPOLOGIA ELABORATO	<input type="checkbox"/> Descrittivo	<input checked="" type="checkbox"/> Grafico	<input type="checkbox"/> Calcolo
	<input type="checkbox"/> Economico	<input type="checkbox"/> Sicurezza	<input type="checkbox"/> Disciplinare/Contrattuale
		<input type="checkbox"/> Altro	

PROGETTISTA
 Velia Ingegneria e Servizi Srl
 Ing. Gaetano Suppa
 iscritto all'Albo degli Ingegneri di Salerno n. 1854 dal 12.09.1983

R.U.P.
 Comune di Casal Velino (SA)
 Arch. Angelo Gregorio
 iscritto all'Albo degli Architetti F.P.C. di Salerno n. 1718 dal 07.02.2001

Rif.to archivio digitale: N.39.2020/Ve.Ing.