COMUNE DI CASAL VELINO
PROVINCIA DI SALERNO

Approdo turistico - peschereccio di Casal Velino Marina

RESPONSABILE DEL SERVIZIO
Rag. Lucio Esposito

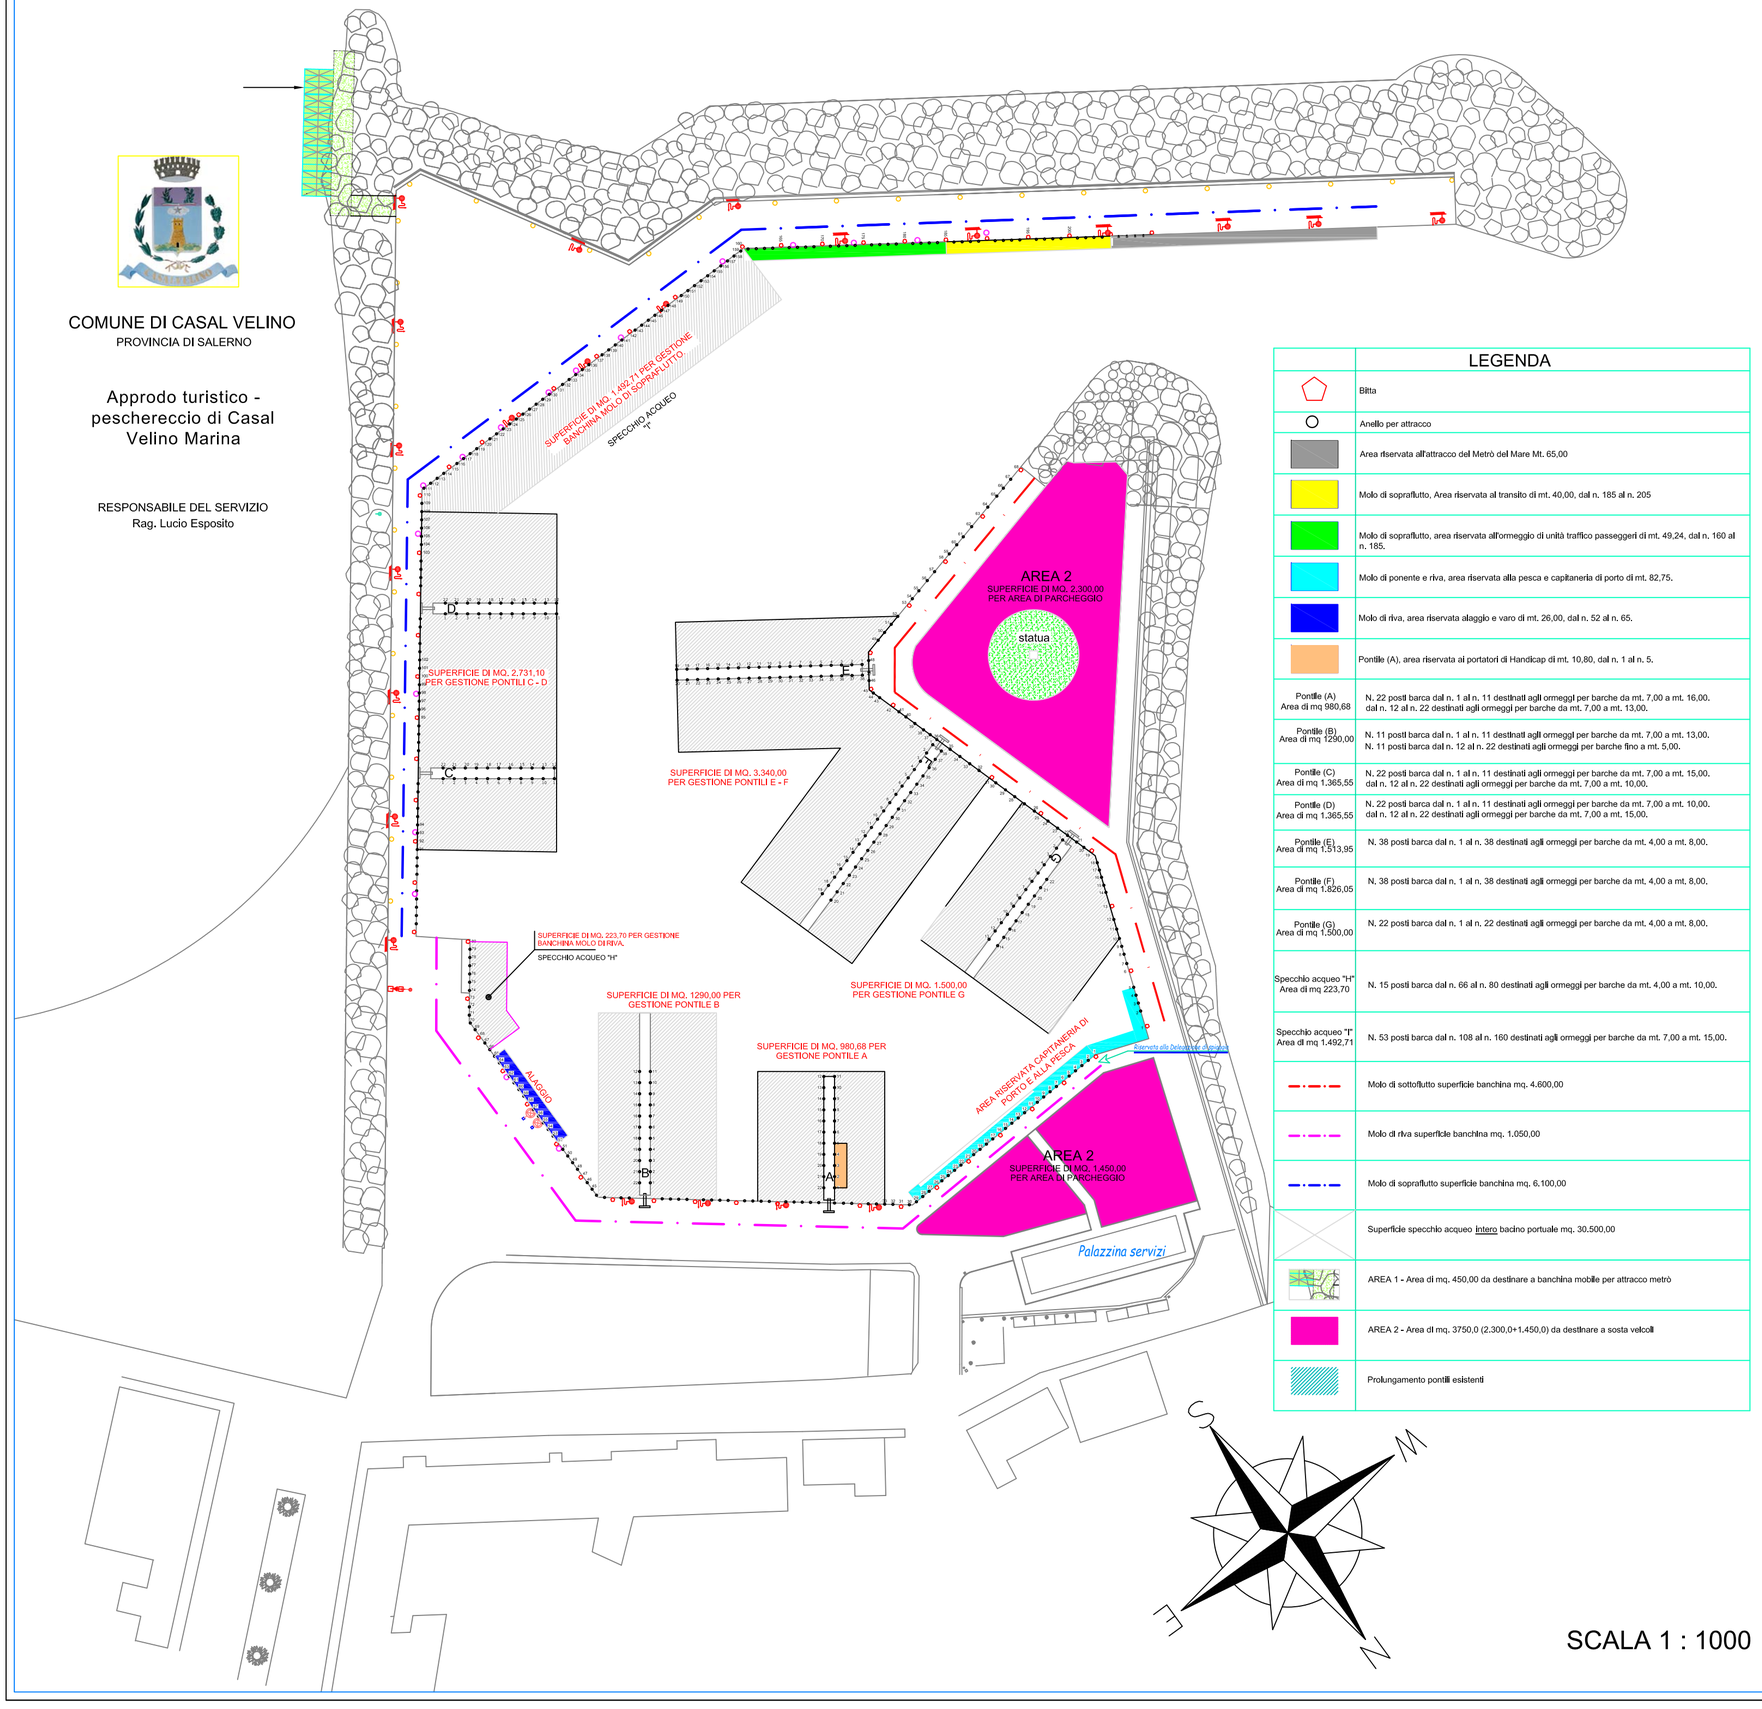

LEGENDA

	Bitta
	Anello per attracco
	Area riservata all'attracco del Metrò del Mare Mt. 65,00
	Molo di sopraflutto, Area riservata al transito di mt. 40,00, dal n. 185 al n. 205
	Molo di sopraflutto, area riservata all'ormeggio di unità traffico passeggeri di mt. 49,24, dal n. 160 al n. 185.
	Molo di ponente e riva, area riservata alla pesca e capitaneria di porto di mt. 82,75.
	Molo di riva, area riservata alaggio e varo di mt. 26,00, dal n. 52 al n. 65.
	Pontile (A), area riservata ai portatori di Handicap di mt. 10,80, dal n. 1 al n. 5.
Pontile (A) Area di mq 980,68	N. 22 posti barca dal n. 1 al n. 11 destinati agli ormeggi per barche da mt. 7,00 a mt. 16,00. dal n. 12 al n. 22 destinati agli ormeggi per barche da mt. 7,00 a mt. 13,00.
Pontile (B) Area di mq 1290,00	N. 11 posti barca dal n. 1 al n. 11 destinati agli ormeggi per barche da mt. 7,00 a mt. 13,00. N. 11 posti barca dal n. 12 al n. 22 destinati agli ormeggi per barche fino a mt. 5,00.
Pontile (C) Area di mq 1.365,55	N. 22 posti barca dal n. 1 al n. 11 destinati agli ormeggi per barche da mt. 7,00 a mt. 15,00. dal n. 12 al n. 22 destinati agli ormeggi per barche da mt. 7,00 a mt. 10,00.
Pontile (D) Area di mq 1.365,55	N. 22 posti barca dal n. 1 al n. 11 destinati agli ormeggi per barche da mt. 7,00 a mt. 10,00. dal n. 12 al n. 22 destinati agli ormeggi per barche da mt. 7,00 a mt. 15,00.
Pontile (E) Area di mq 1.513,95	N. 38 posti barca dal n. 1 al n. 38 destinati agli ormeggi per barche da mt. 4,00 a mt. 8,00.
Pontile (F) Area di mq 1.826,05	N. 38 posti barca dal n. 1 al n. 38 destinati agli ormeggi per barche da mt. 4,00 a mt. 8,00.
Pontile (G) Area di mq 1.500,00	N. 22 posti barca dal n. 1 al n. 22 destinati agli ormeggi per barche da mt. 4,00 a mt. 8,00.
Specchio acqueo "H" Area di mq 223,70	N. 15 posti barca dal n. 66 al n. 80 destinati agli ormeggi per barche da mt. 4,00 a mt. 10,00.
Specchio acqueo "I" Area di mq 1.492,71	N. 53 posti barca dal n. 108 al n. 160 destinati agli ormeggi per barche da mt. 7,00 a mt. 15,00.
	Molo di sottoflutto superficie banchina mq. 4.600,00
	Molo di riva superficie banchina mq. 1.050,00
	Molo di sopraflutto superficie banchina mq. 6.100,00
	Superficie specchio acqueo Intero bacino portuale mq. 30.500,00
	AREA 1 - Area di mq. 450,00 da destinare a banchina mobile per attracco metrò
	AREA 2 - Area di mq. 3750,0 (2.300,0+1.450,0) da destinare a sosta veicoli
	Prolungamento pontili esistenti

SCALA 1 : 1000